


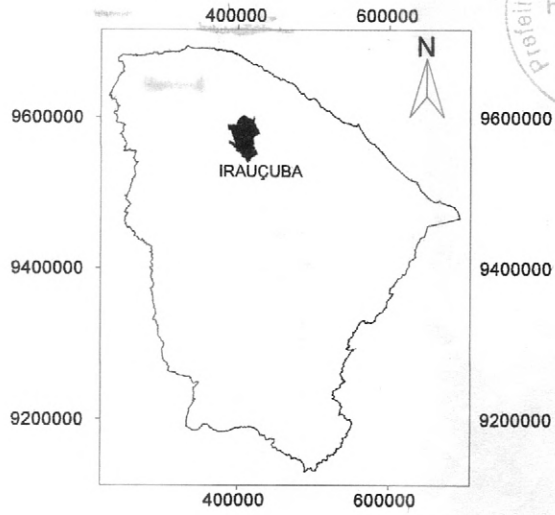

Localização no Estado
CEARÁ






PAGO	APROVO
I.S.S.C.	I.S.S.P.
CREA/CAU  Manoel Messias Ribeiro Rodrigues Engenheiro Civil RNP:0608100617 CREA-CE 45.163 D	PROJETO _____ CÁLCULO _____ CONSTRUÇÃO _____ PROPRIETÁRIO _____
 PL CONSTRUÇÕES & SERVIÇOS	
RESP. TÉCNICO: MANOEL MESSIAS RIBEIRO RODRIGUES ENGENHEIRO CIVIL - CREA/CE 45163D	
ENDEREÇO: DISTRITO DE MISSI NO MUNICÍPIO DE IRAUCUBA - CEARÁ	
PROJETO: ADAPTAÇÕES PREDIAIS DE ESCOLAS MUNICIPAIS PARA USO DE TEMPO INTEGRAL NO MUNICÍPIO DE IRAUCUBA-CE	
CONTEÚDO: LOCALIZAÇÃO PLANTA BAIXA / EXISTENTE	ESCALA: INDICADA
	DATA: ABRIL/2023 PRANCHA: 01/04



LOCARTELA

PAGO	APROVO
I.S.S.C.	I.S.S.P.
CREA/CAU  Manoel Messias Ribeiro Rodrigues Engenheiro Civil RNP:0608100617 CREA-CE 45.163 D	PROJETO _____ CÁLCULO _____ CONSTRUÇÃO _____ PROPRIETÁRIO _____
 PL CONSTRUÇÕES & SERVIÇOS	
RESP. TÉCNICO: MANOEL MESSIAS RIBEIRO RODRIGUES ENGENHEIRO CIVIL - CREA/CE 45163D	
ENDEREÇO: DISTRITO DE MISSI NO MUNICÍPIO DE IRAUÇUBA - CEARÁ	
PROJETO: ADAPTAÇÕES PREDIAIS DE ESCOLAS MUNICIPAIS PARA USO DE TEMPO INTEGRAL NO MUNICÍPIO DE IRAUÇUBA-CE	
CONTEÚDO: PLANTA BAIXA CONSTRUIR E DE SERVIÇOS	ESCALA: INDICADA
DATA: ABRIL/2023	
PRANCHA: 02/04	

B3	GRANITO CINZA ANDORINHA - esp. 2cm - 0,6x4,80/H=0,90 -Laboratório
B4	GRANITO CINZA ANDORINHA - esp. 2cm - 0,6x6,10/H=0,90 -Laboratório
B5	GRANITO CINZA ANDORINHA - esp. 2cm - 1,00x3,50/H=0,90-Laboratório

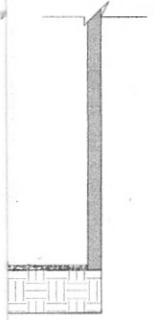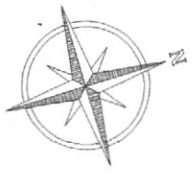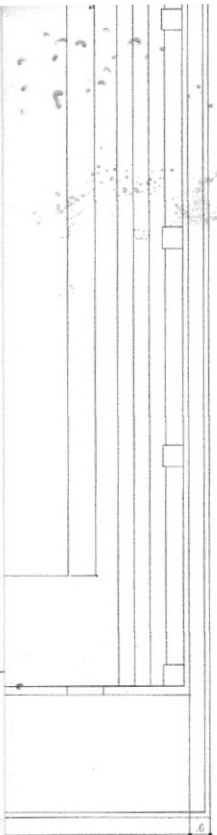

PACO	APROVO
I.S.S.C.	I.S.S.P.
CREA/CAU	PROJETO _____ CÁLCULO _____ CONSTRUÇÃO _____ PROPRIETÁRIO _____


Manoel Messias Ribeiro Rodrigues
 Engenheiro Civil
 RNP:0608100617
 CREA-CE 45.163 D



PL CONSTRUÇÕES & SERVIÇOS

RESP. TÉCNICO: **MANOEL MESSIAS RIBEIRO RODRIGUES**
 ENGENHEIRO CIVIL - CREA/CE 45163D
 ENDEREÇO:
DISTRITO DE MISSI NO MUNICÍPIO DE IRAUÇUBA - CEARÁ

PROJETO: **ADAPTAÇÕES PREDIAIS DE ESCOLAS MUNICIPAIS PARA USO DE TEMPO INTEGRAL NO MUNICÍPIO DE IRAUÇUBA-CE**

CONTEÚDO:
 - PLANTA BAIXA FINAL
 - BIBLIOTECA, LAB. CIÊNCIAS,

ESCALA:
INDICADA

DATA: **ABRIL/2023**
 PRANCHA:
03/04

B3 GRANITO CINZA ANDORINHA - esp. 2cm - 0,6x4,80/H=0,90 -Laboratório

B4 GRANITO CINZA ANDORINHA - esp. 2cm - 0,6x6,10/H=0,90 -Laboratório


B5 GRANITO CINZA ANDORINHA - esp. 2cm - 1,00x3,50/H=0,90-Laboratório



1,75

3,96

PAGO	APROVO
I.S.S.C.	I.S.S.P.
CREA/CAU <i>Manoel Messias Ribeiro Rodrigues</i> Manoel Messias Ribeiro Rodrigues Engenheiro Civil RNP:0608100617 CREA-CE 45.163 D	PROJETO CÁLCULO CONSTRUÇÃO PROPRIETÁRIO
	PL CONSTRUÇÕES & SERVIÇOS
	RESP. TÉCNICO: MANOEL MESSIAS RIBEIRO RODRIGUES ENGENHEIRO CIVIL - CREA/CE 45163D
	ENDEREÇO: DISTRITO DE MISSI NO MUNICÍPIO DE IRAUÇUBA - CEARÁ
PROJETO: ADAPTAÇÕES PREDIAIS DE ESCOLAS MUNICIPAIS PARA USO DE TEMPO INTEGRAL NO MUNICÍPIO DE IRAUÇUBA-CE	
CONTEÚDO: - VESTIÁRIO	ESCALA: INDICADA
	DATA: ABRIL/2023 PRANCHA: 04/04

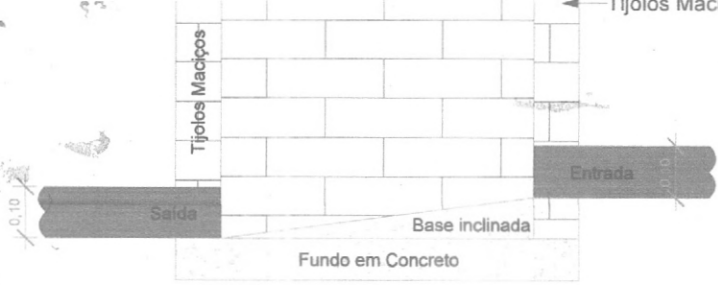




Corte lateral - Caixa de Passagem Pluvial

1 : 10

Inspeção - CP Alvenaria

Escala 1 : 10

PAGO	APROVO
I.S.S.C.	I.S.S.P.
<p align="center">  Manoel Messias Ribeiro Rodrigues Engenheiro Civil RNP:0608100617 CREA-CE 45.163 D </p>	PROJETO _____ CÁLCULO _____ CONSTRUÇÃO _____ PROPRIETÁRIO _____
 PL CONSTRUÇÕES & SERVIÇOS	
RESP. TÉCNICO: MANOEL MESSIAS RIBEIRO RODRIGUES ENGENHEIRO CIVIL - CREA/CE 45163D	
ENDEREÇO: DISTRITO DE MISSI NO MUNICÍPIO DE IRAUCUBA - CEARÁ	
PROJETO: ADAPTAÇÕES PREDIAIS DE ESCOLAS MUNICIPAIS PARA USO DE TEMPO INTEGRAL NO MUNICÍPIO DE IRAUCUBA-CE	
CONTEÚDO: PLANTA BAIXA - HIDRAULICO ESGOTO PLUVIAIS	ESCALA: INDICADA
DATA: ABRIL/2023 PRANCHA: 01/01	

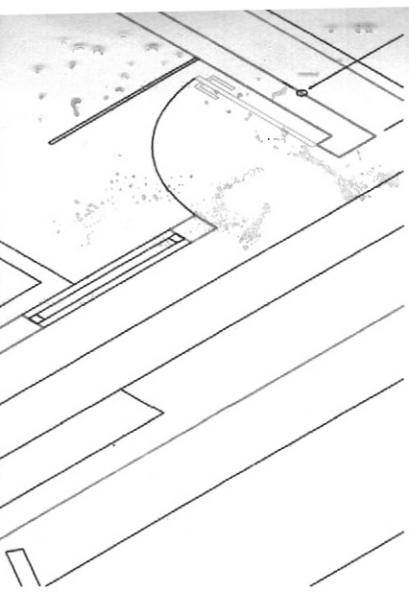

8	Registro de Chuveiro PVC Areia 25mm - TIGRE	© Tigre S/A
2	Registro de gaveta DocolBase 1" - DocolBásicos	Docol

Comprimento (m)	Descrição	Diâmetro
Tubo Soldável Marrom		
20,74	Tubo Soldável Marrom	25,00 mm
6,02	Tubo Soldável Marrom	32,00 mm
Tubo Série Normal		
4,12	Tubo Série Normal	40,00 mm
15,66	Tubo Série Normal	50,00 mm
26,01	Tubo Série Normal	100,00 mm
46,02	Tubo Série Normal	150,00 mm
28,54	Tubo Série Normal	200,00 mm

249
 Rubrica

PAGO	APROVO
I.S.S.C.	I.S.S.P.
CREA/CAU	PROJETO _____ CÁLCULO _____ CONSTRUÇÃO _____ PROPRIETÁRIO _____




PL CONSTRUÇÕES & SERVIÇOS

RESP. TÉCNICO: MANOEL MESSIAS RIBEIRO RODRIGUES
 ENGENHEIRO CIVIL - CREA/CE 45163D

ENDEREÇO:
 DISTRITO DE MISSI NO MUNICÍPIO DE IRAUCUBA - CEARÁ

PROJETO: ADAPTAÇÕES PREDIAIS DE ESCOLAS MUNICIPAIS PARA USO DE TEMPO
 INTEGRAL NO MUNICÍPIO DE IRAUCUBA-CE

CONTEÚDO:	ESCALA:	DATA:
- PLANTA BAIXA HIDRAULICO - PLANTA BAIXA VESTIÁRIO	INDICADA	ABRIL/2023
		PRANCHA: 01/01

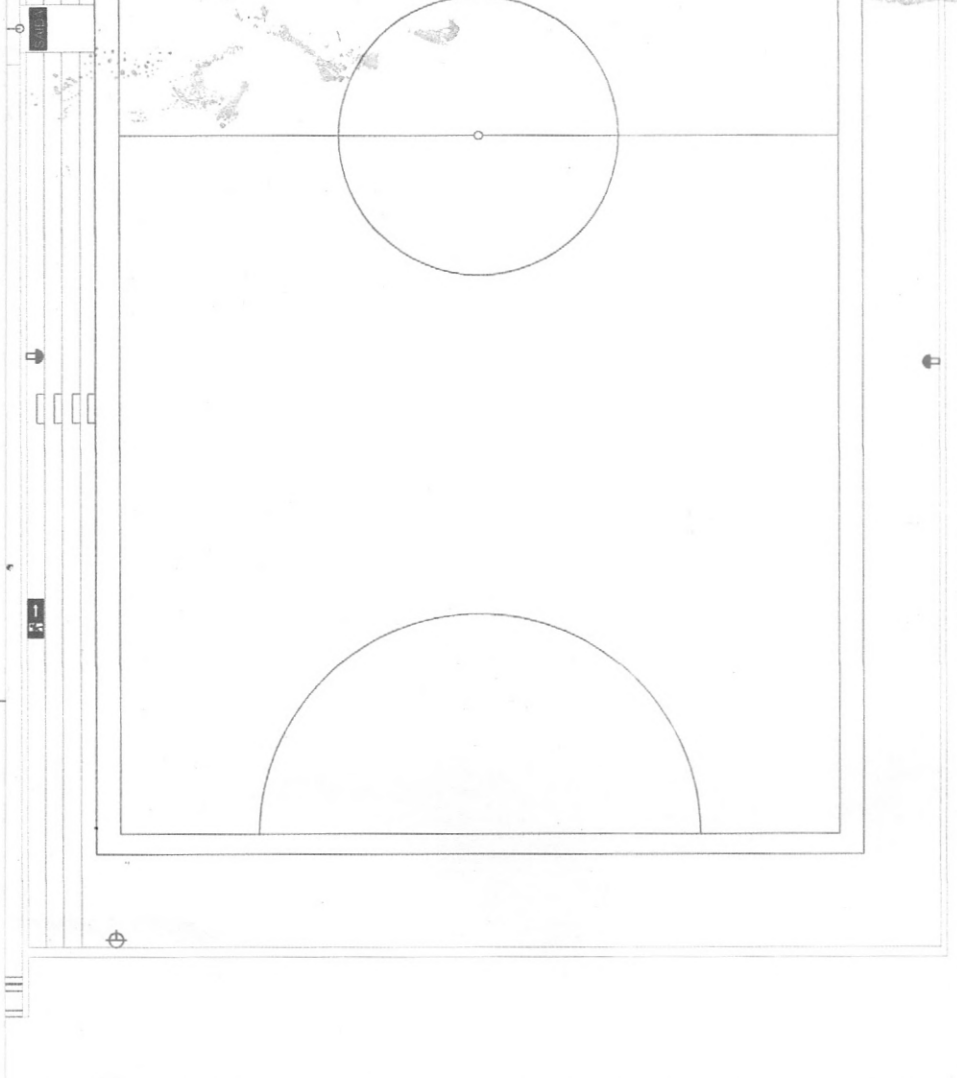

Marcus Vinícius de Medeiros Dutra

Engenheiro Civil - CREA/CE 44707/D

PROJETO			
PROJETO DE SEGURANÇA CONTRA INCÊNDIO E PÂNICO			
PROPRIETÁRIO			
ASSOCIAÇÃO PARA MELHORAMENTO DA ED. DA UNIDADE ESC. JOSEFA CLOTILDE TABOSA BRAGA			
ASSUNTO			ÁREA TOTAL:
Planta Baixa Térreo/Situação			CONSTRUÍDA: 2.507,38m ²
ART	DATA	PRANCHA	TERRENO: 3.974,00m ²
CE20221038362	AGOSTO/2022	01/04	ARQUIVO
ESCALA			
1/125			

AUTENTICAÇÃO DO CBMCE



Manoel Messias Ribeiro Rodrigues
Engenheiro Civil
RNP:0608100617
CREA-CE 45.163 D



CERTIFICADO DE APROVAÇÃO DE PROJETO
Documento: 348707
CNPJ: 01.950.655/0001-93
Razão social: ASSOCIACAO PARA MELHORAMENTO DA EDUCACAO DA UNIDADE ESCOLAR JOSEFA



Situação

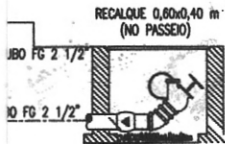

Marcus Vinícius de Medeiros Dutra

Engenheiro Civil - CREA/CE 44707/D

PROJETO
PROJETO DE SEGURANÇA CONTRA INCÊNDIO E PÂNICO

PROPRIETÁRIO
ASSOCIAÇÃO PARA MELHORAMENTO DA ED. DA UNIDADE ESC. JOSEFA CLOTILDE TABOSA BRAGA

ASSUNTO
ESQUEMA VERTICAL
DETALHES CASA DE BOMBA

ÁREA TOTAL:
CONSTRUÍDA: 2.507,38m²
TERRENO: 3.974,00m²

ART
CE20221038362

DATA
AGOSTO/2022
ESCALA
1/125

PRANCHA
02/04

ARQUIVO

A

AUTENTICAÇÃO DO CBMCE

Manoel Messias Ribeiro Rodrigues
Engenheiro Civil
RNP:0608100617
CREA-CE 45.163 D



CERTIFICADO DE APROVAÇÃO DE PROJETO
Documento: 348707
CNPJ: 01.950.655/0001-93
Razão social: ASSOCIAÇÃO PARA MELHORAMENTO DA EDUCAÇÃO DA UNIDADE ESCOLAR JOSEFA



ÁREA DA CAIXA
D'ÁGUA

				DIMENSÕES MÍNIMAS: L = 2,0 H
S12		SAÍDA DE EMERGÊNCIA	PLACA COM SIMBOLOGIA RETANGULAR, FUNDO VERDE COM MENSAGEM "SAÍDA" E OU PICTOGRAMA E OU SETA DIRECIONAL FOTOLUMINESCENTE, COM ALTURA DE LETRA SEMPRE ≥ 50 MM	INDICAÇÃO DE SAÍDA DE EMERGÊNCIA, UTILIZADA COMO COMPLEMENTAÇÃO DO PICTOGRAMA FOTOLUMINESCENTE (SETA OU IMAGEM OU AMBOS)
E5		EXTINTOR DE INCÊNDIO	SÍMBOLO: RETANGULAR FUNDO: VERMELHA PICTOGRAMA FOTOLUMINESCENTE	INDICA A LOCALIZAÇÃO DOS EXTINTORES DE INCÊNDIO
E3		COMANDO DA BOMBA DE INCÊNDIO		INDICA O PONTO DE ACIONAMENTO DAS BOMBAS DE INCÊNDIO
E7		ABRIGO DE MANGUEIRA E HIDRANTE	SÍMBOLO: QUADRADO FUNDO: VERMELHA PICTOGRAMA FOTOLUMINESCENTE	INDICAÇÃO DO ABRIGO DA MANGUEIRA DE INCÊNDIO

Marcus Vinícius de Medeiros Dutra

Engenheiro Civil - CREA/CE 44707/D

PROJETO
PROJETO DE SEGURANÇA CONTRA INCÊNDIO E PÂNICO

PROPRIETÁRIO
ASSOCIAÇÃO PARA MELHORAMENTO DA ED. DA UNIDADE ESC. JOSEFA CLOTILDE TABOSA BRAGA

ASSUNTO
DET.: GLP, SINALIZAÇÃO E CASA DE BOMBA

ÁREA TOTAL:
CONSTRUIDA: 2.507,38m²
TERRENO: 3.974,00m²

ART
CE20221038362

DATA
AGOSTO/2022
ESCALA
1/125

PRANCHA
03/04

ARQUIVO

AUTENTICAÇÃO DO CBMCE

Manoel Messias Ribeiro Rodrigues
Engenheiro Civil
RNP:0608100617
CREA-CE 45.163 D



CERTIFICADO DE APROVAÇÃO DE PROJETO
Documento: 348707
CNPJ: 01.950.655/0001-93
Razão social: ASSOCIAÇÃO PARA MELHORAMENTO DA EDUCAÇÃO DA UNIDADE ESCOLAR JOSEFA




ALIMENTA COLUNA
DOS HIDRANTES


DEBITO: 019 CONAUT
VÁLVULA DE FLUXO Ø2.1/2"
E SOSTATO

"OCOL"


HIDRANTES
ESCALA

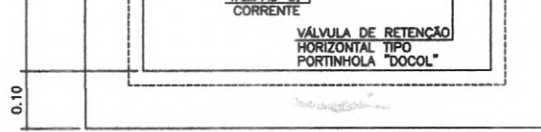

Planta Baixa

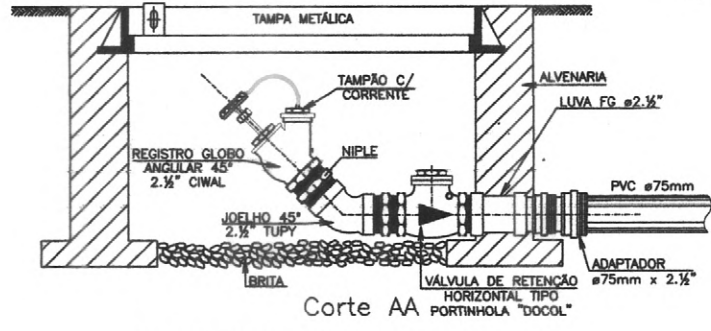

Detalhe Hidrante de Passeio SEM ESCALA

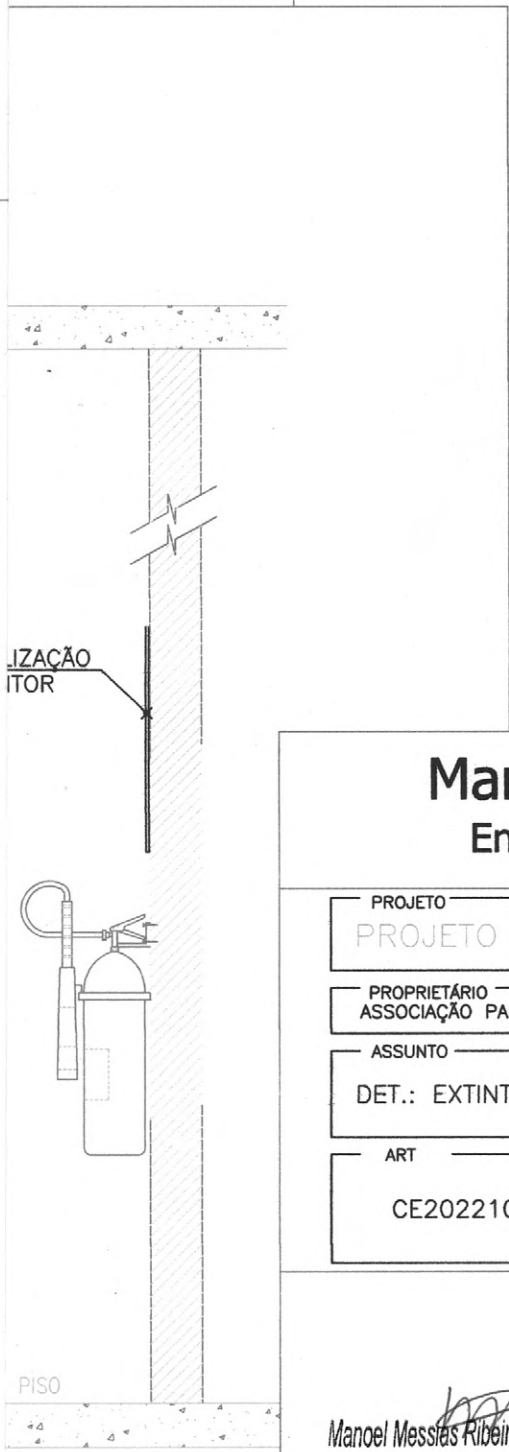

IZACÃO
ITOR

PISO

Marcus Vinícius de Medeiros Dutra

Engenheiro Civil - CREA/CE 44707/D

PROJETO			PROJETO DE SEGURANÇA CONTRA INCÊNDIO E PÂNICO	
PROPRIETÁRIO				
ASSOCIAÇÃO PARA MELHORAMENTO DA ED. DA UNIDADE ESC. JOSEFA CLOTILDE TABOSA BRAGA				
ASSUNTO			ÁREA TOTAL:	
DET.: EXTINTOR, ILUMINAÇÃO E HIDRANTE			CONSTRUIDA: 2.507,38m ²	
ART			TERRENO: 3.974,00m ²	
CE20221038362		DATA	PRANCHA	
		AGOSTO/2022	04/04	
		ESCALA	ARQUIVO	
		1/125		

AUTENTICAÇÃO DO CBMCE

Manoel Messias Ribeiro Rodrigues
Manoel Messias Ribeiro Rodrigues
 Engenheiro Civil
 RNP:0608100617
 CREA-CE 45.163 D



CERTIFICADO DE APROVAÇÃO DE PROJETO
 Documento: 348707
 CNPJ: 01.950.655/0001-93
 Razão social: ASSOCIAÇÃO PARA MELHORAMENTO DA EDUCAÇÃO DA UNIDADE ESCOLAR JOSEFA



Detalhe Extintor
 NOTAS EM CMS.