



I6522 BEIRAL DE MASSARANDUBA 1,2 x 10 CM (1/2" x 4")

M	0,2100	6,6600	6,9986
		Total:	27,8843
	Total Simples:		52,47
	Encargos Sociais:		INCLUSO
	Valor BDI:		0,00
	Valor Geral:		52,47

C4462 - TELHA CERÂMICA - M2

MAO DE OBRA

	Unidade	Coefficiente	Preço	Total
I2391 PEDREIRO	H	1,1000	17,8300	19,6130
I2543 SERVENTE	H	1,1000	13,2100	14,5310
			Total:	34,1440

MATERIAIS

I2045 TELHA CERÂMICA COLONIAL	UN	33,0000	0,5100	16,8300
			Total:	16,8300
	Total Simples:			50,97
	Encargos Sociais:			INCLUSO
	Valor BDI:			0,00
	Valor Geral:			50,97

C4469 - FORRO PVC - MODULADO (618x1250)mm C/ PERFIL "T" EM AÇO - FORNECIMENTO E MONTAGEM - M2

MATERIAIS

	Unidade	Coefficiente	Preço	Total
I8294 FORRO PVC - MODULADO (618x1250)mm C/ PERFIL "T" EM AÇO	M2	1,0000	69,6700	69,6700
			Total:	69,6700
	Total Simples:			69,67
	Encargos Sociais:			INCLUSO
	Valor BDI:			0,00
	Valor Geral:			69,67

C0047 - ALVENARIA DE BLOCO CERÂMICO FURADO (9x19x39)cm C/ARGAMASSA MISTA DE CAL HIDRATADA, ESP=9 cm - M2

MAO DE OBRA

	Unidade	Coefficiente	Preço	Total
I2391 PEDREIRO	H	0,3200	17,8300	5,7056
I2543 SERVENTE	H	0,4000	13,2100	5,2840
			Total:	10,9896

MATERIAIS

I0109 AREIA MEDIA	M3	0,0098	51,0000	0,4998
I0229 BLOCO CERAMICO FURADO VEDAÇÃO - 9X19X39 CM	UN	13,0000	1,0000	13,0000
I0441 CAL HIDRATADA	KG	1,4700	1,1000	1,6170
I0805 CIMENTO PORTLAND	KG	1,4700	0,4600	0,6762
			Total:	15,7930
	Total Simples:			26,78
	Encargos Sociais:			INCLUSO
	Valor BDI:			0,00
	Valor Geral:			26,78

C2666 - VERGA RETA DE CONCRETO ARMADO - M3

EQUIPAMENTOS (CHORARIO)

	Unidade	Coefficiente	Preço	Total
I0682 BETONEIRA ELÉTRICA 580L (CHP)	H	0,7140	19,6437	14,0256
			Total:	14,0256

MAO DE OBRA

I0037 AJUDANTE	H	12,3000	14,5200	178,5960
I0121 ARMADOR/FERREIRO	H	4,8000	17,8300	85,5840
I0498 CARPINTEIRO	H	7,5000	17,8300	133,7250
I2391 PEDREIRO	H	2,0000	17,8300	35,6600
I2543 SERVENTE	H	12,0000	13,2100	158,5200
			Total:	592,0850

MATERIAIS

I0103 ARAME RECOZIDO N.18 BWG	KG	1,2000	11,5000	13,8000
I0109 AREIA MEDIA	M3	0,6235	51,0000	31,7985
I0157 AÇO CA-25	KG	60,0000	5,0800	304,8000
I0280 BRITA	M3	0,8780	76,7500	67,3865
I0805 CIMENTO PORTLAND	KG	327,6000	0,4600	150,6960

Fco. Giordano I. K. de Carvalho
Engenheiro Civil
CREA-CE 44031
RNP 06077621

I1691	PONTALETE / BARROTE DE 3"x3"	M	0,6000	16,4400	9,8640
I1728	PREGO 18X27 (2 1/2 X 10)	KG	2,0000	11,2600	22,5200
I1916	TABUA DE 1" DE 3A. - L = 30cm	M	5,0000	8,0700	40,3500
Total:					641,2150
Total Simples:					1.247,33
Encargos Sociais:					INCLUSO
Valor BDI:					0,00
Valor Geral:					1.247,33



C3549 - MUTIRÃO MISTO - PISO CIMENTADO ESP.=1.5cm - M2

MAO DE OBRA		Unidade	Coeficiente	Preço	Total
I2391	PEDREIRO	H	1,0000	17,8300	17,8300
Total:					17,8300
MATERIAIS					
I0109	AREIA MEDIA	M3	0,0182	51,0000	0,9282
I0805	CIMENTO PORTLAND	KG	5,4800	0,4600	2,5208
Total:					3,4490
Total Simples:					21,28
Encargos Sociais:					INCLUSO
Valor BDI:					0,00
Valor Geral:					21,28

C2284 - SOLEIRA DE GRANITO L= 15cm - M

MAO DE OBRA		Unidade	Coeficiente	Preço	Total
I2391	PEDREIRO	H	0,5000	17,8300	8,9150
I2543	SERVENTE	H	0,2500	13,2100	3,3025
Total:					12,2175
MATERIAIS					
I1880	SOLEIRA DE GRANITO DE 15CM	M	1,0000	67,4200	67,4200
Total:					67,4200
SERVIÇOS					
C0197	ARGAMASSA MISTA DE CIMENTO CAL HIDR. E AREIA S/PEN. TRAÇO 1:1:4	M3	0,0038	562,2160	2,1083
Total:					2,1083
Total Simples:					81,75
Encargos Sociais:					INCLUSO
Valor BDI:					0,00
Valor Geral:					81,75

C2181 - REGULARIZAÇÃO DE BASE C/ ARGAMASSA CIMENTO E AREIA S/ PENEIRAR, TRAÇO 1:3 - ESP= 3cm - M2

MAO DE OBRA		Unidade	Coeficiente	Preço	Total
I2391	PEDREIRO	H	0,2500	17,8300	4,4575
I2543	SERVENTE	H	0,5500	13,2100	7,2655
Total:					11,7230
MATERIAIS					
I0109	AREIA MEDIA	M3	0,0365	51,0000	1,8615
I0805	CIMENTO PORTLAND	KG	14,5800	0,4600	6,7068
Total:					8,5683
Total Simples:					20,29
Encargos Sociais:					INCLUSO
Valor BDI:					0,00
Valor Geral:					20,29

C2996 - CERÂMICA ESMALTADA RETIFICADA C/ ARG. PRÉ-FABRICADA ATÉ 30x30 cm (900 cm²) - PEI-5/PEI-4 - P/ PISO - M2

MAO DE OBRA		Unidade	Coeficiente	Preço	Total
I1328	LADRILHISTA	H	0,6000	17,8300	10,6980
I2543	SERVENTE	H	0,6000	13,2100	7,9260
Total:					18,6240
MATERIAIS					
I6498	CERÂMICA ESMALTADA RETIFICADA DIMENSÕES ATÉ 30x30cm (900 cm²) - PEI-5/PEI-4	M2	1,1000	31,0000	34,1000
I6508	ARGAMASSA COLANTE PRÉ-FABRICADA P/ CERÂMICAS E	KG	6,0000	2,0000	12,0000

Fco. Jordano L. R. de C.
 Engenheiro Civ.
 CREA-GE 44037



Total:	46,1000
Total Simples:	64,72
Encargos Sociais:	INCLUSO
Valor BDI:	0,00
Valor Geral:	64,72

C3410 - CALÇADA DE PROTEÇÃO EM CIMENTADO C/ BASE DE CONCRETO - M2

SERVIÇOS	Unidade	Coefficiente	Preço	Total
C0055 ALVENARIA DE EMBASAMENTO DE TIJOLO COMUM, C/ARGAMASSA MISTA C/ CAL HIDRATADA	M3	0,1800	555,9493	100,0709
C1213 EMBOÇO C/ ARGAMASSA MISTA DE CIMENTO, CAL HIDRATADA E AREIA S/PENEIRAR TRAÇO 1:2:9 ESP.= 20mm P/ PAREDE	M2	0,5200	27,5597	14,3310
C1609 LASTRO DE CONCRETO INCLUINDO PREPARO E LANÇAMENTO	M3	0,0700	451,2045	31,5843
C1915 PISO CIMENTADO C/ ARGAMASSA DE CIMENTO E AREIA S/ PENEIRAR, TRAÇO 1:4, ESP.= 1.5cm	M2	1,0000	36,4705	36,4705
C2121 REBOCO C/ARGAMASSA DE CAL EM PASTA E AREIA PENEIRADA TRAÇO 1:3 ESP=5 mm P/PAREDE	M2	0,5200	19,1524	9,9592
C2784 ESCAVAÇÃO MANUAL SOLO DE 1A.CAT. PROF. ATÉ 1.50m	M3	0,1200	35,0065	4,2008
C2898 PINTURA HIDRACOR	M2	0,5200	9,2875	4,8295
C2921 REATERRO C/COMPACTAÇÃO MANUAL S/CONTROLE, MATERIAL DA VALA	M3	0,1200	22,4570	2,6948
Total:				204,1410
Total Simples:				204,14
Encargos Sociais:				INCLUSO
Valor BDI:				0,00
Valor Geral:				204,14

C0776 - CHAPISCO C/ ARGAMASSA DE CIMENTO E AREIA S/PENEIRAR TRAÇO 1:3 ESP.= 5mm P/ PAREDE - M2

MAO DE OBRA	Unidade	Coefficiente	Preço	Total
I2391 PEDREIRO	H	0,1000	17,8300	1,7830
I2543 SERVENTE	H	0,1500	13,2100	1,9815
Total:				3,7645
MATERIAIS				
I0109 AREIA MEDIA	M3	0,0061	51,0000	0,3111
I0805 CIMENTO PORTLAND	KG	2,4300	0,4600	1,1178
Total:				1,4289
Total Simples:				5,19
Encargos Sociais:				INCLUSO
Valor BDI:				0,00
Valor Geral:				5,19

C3546 - MUTIRÃO MISTO - REBOCO C/ ARGAMASSA DE CAL TRAÇO 1:4 P/PAREDE - M2

MAO DE OBRA	Unidade	Coefficiente	Preço	Total
I2391 PEDREIRO	H	0,6000	17,8300	10,6980
Total:				10,6980
MATERIAIS				
I0109 AREIA MEDIA	M3	0,0061	51,0000	0,3111
I0441 CAL HIDRATADA	KG	0,8400	1,1000	0,9240
Total:				1,2351
Total Simples:				11,93
Encargos Sociais:				INCLUSO
Valor BDI:				0,00
Valor Geral:				11,93

C3245 - EMBOÇO C/ ARGAMASSA DE CIMENTO E AREIA S/ PENEIRAR, TRAÇO 1:6 - M2

MAO DE OBRA	Unidade	Coefficiente	Preço	Total
I2391 PEDREIRO	H	0,6000	17,8300	10,6980
I2543 SERVENTE	H	0,6000	13,2100	7,9260
Total:				18,6240
SERVIÇOS				
C0173 ARGAMASSA DE CIMENTO E AREIA S/PEN. TRAÇO 1:6	M3	0,0200	305,8960	6,1179
Total:				6,1179
Total Simples:				24,74

Fco. Jordano L. R. de Carvalho
Engenheiro Civil
CREA-CE 44031
RNP 06077623



Encargos Sociais: **INCLUSO**
Valor BDI: **0,00**
Valor Geral: **24,74**

C4443 - CERÂMICA ESMALTADA RETIFICADA C/ ARG. PRÉ-FABRICADA ATÉ 30x30cm (900cm²) - PEI-5/PEI-4 - P/ PAREDE - M2

MAO DE OBRA		Unidade	Coefficiente	Preço	Total
I1328	LADRILHISTA	H	0,7200	17,8300	12,8376
I2543	SERVENTE	H	0,7200	13,2100	9,5112
				Total:	22,3488

MATERIAIS

I6498	CERÂMICA ESMALTADA RETIFICADA DIMENSÕES ATÉ 30x30cm (900 cm²) - PEI-5/PEI-4	M2	1,1000	31,0000	34,1000
I6508	ARGAMASSA COLANTE PRÉ-FABRICADA P/ CERÂMICAS E PORCELANATOS	KG	6,0000	2,0000	12,0000
				Total:	46,1000

Total Simples: 68,45
Encargos Sociais: INCLUSO
Valor BDI: 0,00
Valor Geral: 68,45

C2461 - TEXTURA ACRÍLICA 1 DEMÃO EM PAREDES EXTERNAS - M2

MAO DE OBRA		Unidade	Coefficiente	Preço	Total
I0045	AJUDANTE DE PINTOR	H	0,2000	14,5200	2,9040
I2395	PINTOR	H	0,3000	17,8500	5,3550
				Total:	8,2590

MATERIAIS

I1856	SELADOR ACRÍLICO	L	0,1900	12,0800	2,2952
I2079	TEXTURA ACRÍLICA	KG	0,3100	6,4000	1,9840
				Total:	4,2792

Total Simples: 12,54
Encargos Sociais: INCLUSO
Valor BDI: 0,00
Valor Geral: 12,54

C1280 - ESMALTE DUAS DEMÃOS EM ESQUADRIAS DE MADEIRA - M2

MAO DE OBRA		Unidade	Coefficiente	Preço	Total
I0045	AJUDANTE DE PINTOR	H	0,3500	14,5200	5,0820
I2395	PINTOR	H	0,4000	17,8500	7,1400
				Total:	12,2220

MATERIAIS

I0035	AGUARRAZ MINERAL	L	0,0400	12,7800	0,5112
I1100	ESMALTE SINTETICO	L	0,1600	21,4600	3,4336
I1199	FUNDO BRANCO FOSCO NIVELADOR P/ MADEIRAS	L	0,1300	9,8800	1,2844
I1347	LIXA PARA MADEIRA/MASSA	UN	0,4000	0,5500	0,2200
				Total:	5,4492

Total Simples: 17,67
Encargos Sociais: INCLUSO
Valor BDI: 0,00
Valor Geral: 17,67

C1994 - PORTA TIPO PARANÁ (S/ACESSÓRIOS) - M2

MAO DE OBRA		Unidade	Coefficiente	Preço	Total
I0041	AJUDANTE DE CARPINTEIRO	H	1,1900	14,5200	17,2788
I0498	CARPINTEIRO	H	1,1900	17,8300	21,2177
				Total:	38,4965

MATERIAIS

I1715	PORTA TIPO PARANÁ	M2	1,0000	57,6200	57,6200
				Total:	57,6200

Total Simples: 96,12
Encargos Sociais: INCLUSO
Valor BDI: 0,00
Valor Geral: 96,12

C1144 - DOBRADIÇA CROMADA 3" X 2 1/2" - UN

MAO DE OBRA		Unidade	Coefficiente	Preço	Total
-------------	--	---------	--------------	-------	-------

Fco. Giordano I. R. de Camargo
Engenheiro Civil
CREA-CE 44031
RND 06877621



I2543	SERVENTE	H	1,5000	13,2100	19,8150
					Total: 64,9900
MATERIAIS					
I9142	JANELA ALUMINIO BASCULANTE 100 X 100 CM (AXL)	UN	1,0000	296,8300	296,8300
					Total: 296,8300
SERVIÇOS					
C0164	ARGAMASSA DE CIMENTO E AREIA PEN. TRAÇO 1:3	M3	0,0210	714,2405	14,9991
					Total: 14,9991
					Total Simples: 376,22
					Encargos Sociais: INCLUSO
					Valor BDI: 0,00
					Valor Geral: 376,22

C1947 - PONTO ELÉTRICO, MATERIAL E EXECUÇÃO - PT

MAO DE OBRA					
I0042	AJUDANTE DE ELETRICISTA	H	3,0000	14,5200	43,5600
I2312	ELETRICISTA	H	3,0000	18,0700	54,2100
I2543	SERVENTE	H	2,5000	13,2100	33,0250
					Total: 130,7950
MATERIAIS					
I0356	CABO ISOLADO PVC 750V 2,5 MM2	M	12,0000	1,4400	17,2800
I0419	CAIXA ESTAMPADA 3"X3", 4"X2", 4"X4" - CHAPA 18	UN	1,0000	1,3700	1,3700
I0428	CAIXA PASSAG. CHAPA C/TAMPA PARAF. 100X100X80MM	UN	1,0000	7,4100	7,4100
I0957	CURVA DE PVC RIGIDO PARA ELETRODUTO DE 3/4"	UN	1,0000	1,8270	1,8270
I0981	DISJUNTOR MONOPOLAR 16A	UN	0,1000	9,8700	0,9870
I1075	ELETRODUTO DE PVC RIGIDO 3/4"	M	3,0000	2,9850	8,9550
I1105	ESPELHO 4"X2" OU 3"X3"	UN	1,0000	2,6100	2,6100
I1181	FITA ISOLANTE	M	3,0000	0,7800	2,3400
I1262	INTERRUPTOR 2 TECLAS PARALELO 1 TOMADA 2POLOS	UN	1,0000	22,2870	22,2870
I1409	LUVA DE PVC RIGIDO PARA ELETRODUTO 3/4"	UN	2,0000	0,7450	1,4900
					Total: 66,5560
					Total Simples: 197,35
					Encargos Sociais: INCLUSO
					Valor BDI: 0,00
					Valor Geral: 197,35

C1092 - DISJUNTOR MONOPOLAR EM QUADRO DE DISTRIBUIÇÃO 10A - UN

MAO DE OBRA					
I0042	AJUDANTE DE ELETRICISTA	H	0,3000	14,5200	4,3560
I2312	ELETRICISTA	H	0,3000	18,0700	5,4210
					Total: 9,7770
MATERIAIS					
I0980	DISJUNTOR MONOPOLAR 10A	UN	1,0000	9,8700	9,8700
					Total: 9,8700
					Total Simples: 19,65
					Encargos Sociais: INCLUSO
					Valor BDI: 0,00
					Valor Geral: 19,65

C1093 - DISJUNTOR MONOPOLAR EM QUADRO DE DISTRIBUIÇÃO 16A - UN

MAO DE OBRA					
I0042	AJUDANTE DE ELETRICISTA	H	0,3000	14,5200	4,3560
I2312	ELETRICISTA	H	0,3000	18,0700	5,4210
					Total: 9,7770
MATERIAIS					
I0981	DISJUNTOR MONOPOLAR 16A	UN	1,0000	9,8700	9,8700
					Total: 9,8700
					Total Simples: 19,65
					Encargos Sociais: INCLUSO
					Valor BDI: 0,00
					Valor Geral: 19,65

C1095 - DISJUNTOR MONOPOLAR EM QUADRO DE DISTRIBUIÇÃO 20A - UN

MAO DE OBRA					
		Unidade	Coefficiente	Preço	Total

Fco. Jordano L. R. de Carvalho
Engenheiro Civil
CREA-CE 44031



10042	AJUDANTE DE ELETRICISTA	H	0,3000	14,5200	4,3560
12312	ELETRICISTA	H	0,3000	18,0700	5,4210
				Total:	9,7770

MATERIAIS

10983	DISJUNTOR MONOPOLAR 20A	UN	1,0000	9,8700	9,8700
				Total:	9,8700

Total Simples: 19,65
Encargos Sociais: INCLUSO
Valor BDI: 0,00
Valor Geral: 19,65

C4765 - ATERRAMENTO COMPLETO C/ HASTE COPPERWELD 5/8"X 2.40M

- UN

MAO DE OBRA		Unidade	Coefficiente	Preço	Total
10042	AJUDANTE DE ELETRICISTA	H	3,5000	14,5200	50,8200
12312	ELETRICISTA	H	1,5000	18,0700	27,1050
				Total:	77,9250

MATERIAIS

10339	CABO COBRE NU 35MM2	M	3,0000	15,9800	47,9400
10421	CAIXA INSPEÇÃO DO TERRA	UN	1,0000	47,0300	47,0300
10841	CONECTOR PARA HASTE TERRA	UN	1,0000	2,3500	2,3500
12352	HASTE DE ATERRAMENTO COPPERWELD 5/8" x 2.40M	UN	1,0000	35,7200	35,7200
				Total:	133,0400

Total Simples: 210,97
Encargos Sociais: INCLUSO
Valor BDI: 0,00
Valor Geral: 210,97

C1663 - LUMINÁRIA FLUORESCENTE COMPLETA C/ 1 LÂMPADA 40W - UN

MAO DE OBRA		Unidade	Coefficiente	Preço	Total
10042	AJUDANTE DE ELETRICISTA	H	0,5000	14,5200	7,2600
12312	ELETRICISTA	H	1,0000	18,0700	18,0700
				Total:	25,3300

MATERIAIS

11361	LUMINARIA FLUOR. 1X40W COMPLETA C/ LAMPADA	UN	1,0000	37,3800	37,3800
				Total:	37,3800

Total Simples: 62,71
Encargos Sociais: INCLUSO
Valor BDI: 0,00
Valor Geral: 62,71

C1950 - PONTO SANITÁRIO, MATERIAL E EXECUÇÃO - PT

MAO DE OBRA		Unidade	Coefficiente	Preço	Total
10043	AJUDANTE DE ENCANADOR	H	3,0000	14,5200	43,5600
12320	ENCANADOR	H	3,0000	17,8300	53,4900
12543	SERVENTE	H	2,5000	13,2100	33,0250
				Total:	130,0750

MATERIAIS

10108	AREIA GROSSA	M3	0,0040	55,0000	0,2200
10441	CAL HIDRATADA	KG	3,0000	1,1000	3,3000
10805	CIMENTO PORTLAND	KG	3,0000	0,4600	1,3800
11282	JOELHO PVC PARA ESGOTO DE 100MM	UN	1,0000	5,8000	5,8000
11283	JOELHO PVC PARA ESGOTO DE 40MM	UN	2,0000	1,4000	2,8000
11284	JOELHO PVC PARA ESGOTO DE 50MM	UN	1,0000	1,9000	1,9000
12012	TE PVC RIGIDO. PARA ESGOTO - 100MM (4')	UN	1,0000	10,4500	10,4500
12013	TE PVC RIGIDO. PARA ESGOTO - 40MM (1 1/2')	UN	1,0000	2,9050	2,9050
12193	TUBO PVC ESGOTO DE 100MM (4') - (NBR 5688)	M	0,3300	8,5400	2,8182
12194	TUBO PVC ESGOTO DE 40MM (1 1/2') - (NBR 5688)	M	1,5000	3,0800	4,6200
12195	TUBO PVC ESGOTO DE 50MM (2') - (NBR 5688)	M	0,5000	5,2400	2,6200
				Total:	38,8132

Total Simples: 168,89
Encargos Sociais: INCLUSO
Valor BDI: 0,00
Valor Geral: 168,89

Handwritten signature
 Fco. Giordano L. R. de Carvalho
 Engenheiro Civil
 CREA-CE 44031



I0041	AJUDANTE DE CARPINTEIRO	H	0,2500	14,5200	3,6300	
I0498	CARPINTEIRO	H	0,2500	17,8300	4,4575	
					Total:	8,0875

MATERIAIS

I1027	DOBRADIÇA 3"X2 1/2" CROMADA	UN	1,0000	19,6700	19,6700	
I1587	PARAFUSO PARA MADEIRA 1 3/4"X10MM	UN	6,0000	0,1500	0,9000	
					Total:	20,5700

Total Simples: 28,66
Encargos Sociais: INCLUSO
Valor BDI: 0,00
Valor Geral: 28,66

C1361 - FECHADURA COMPLETA PARA PORTA INTERNA - UN

MAO DE OBRA

		Unidade	Coefficiente	Preço	Total	
I0041	AJUDANTE DE CARPINTEIRO	H	2,0000	14,5200	29,0400	
I0498	CARPINTEIRO	H	2,0000	17,8300	35,6600	
					Total:	64,7000

MATERIAIS

I1155	FECHADURA COMPLETA PARA PORTA INTERNA	UN	1,0000	46,0000	46,0000	
					Total:	46,0000

Total Simples: 110,70
Encargos Sociais: INCLUSO
Valor BDI: 0,00
Valor Geral: 110,70

C4422 - ALIZAR DE MADEIRA L= 5 cm (1 FACE) - CJ

MAO DE OBRA

		Unidade	Coefficiente	Preço	Total	
I0041	AJUDANTE DE CARPINTEIRO	H	0,3500	14,5200	5,0820	
I0498	CARPINTEIRO	H	0,3500	17,8300	6,2405	
					Total:	11,3225

MATERIAIS

I1724	PREGO	KG	0,1000	11,2600	1,1260	
I8268	ALIZAR DE MADEIRA L = 5 cm	M	5,2000	3,4100	17,7320	
					Total:	18,8580

Total Simples: 30,18
Encargos Sociais: INCLUSO
Valor BDI: 0,00
Valor Geral: 30,18

C4421 - FORRAMENTO DE MADEIRA L = 15 cm - CJ

MAO DE OBRA

		Unidade	Coefficiente	Preço	Total	
I0041	AJUDANTE DE CARPINTEIRO	H	0,5000	14,5200	7,2600	
I0498	CARPINTEIRO	H	0,5000	17,8300	8,9150	
I2391	PEDREIRO	H	1,4000	17,8300	24,9620	
I2543	SERVENTE	H	1,4000	13,2100	18,4940	
					Total:	59,6310

MATERIAIS

I0109	AREIA MEDIA	M3	0,0106	51,0000	0,5406	
I0209	BATENTE DE PEROBA (MADEIRA DE 1A QUALIDADE) PARA PORTA 1FL.	UN	1,0000	123,4500	123,4500	
I0441	CAL HIDRATADA	KG	1,7200	1,1000	1,8920	
I1590	PARAFUSO PARA MADEIRA DE 80MM	UN	12,0000	0,2700	3,2400	
I1724	PREGO	KG	0,2000	11,2600	2,2520	
I1919	TACO PARA FIXAÇÃO DE BATENTE/RODAPÉ	UN	6,0000	1,3800	8,2800	
I8269	FORRAMENTO DE MADEIRA L = 15 cm	M	5,1000	22,5500	115,0050	
					Total:	254,6596

Total Simples: 314,29
Encargos Sociais: INCLUSO
Valor BDI: 0,00
Valor Geral: 314,29

C4830 - JANELA BASCULANTE EM ALUMÍNIO ANODIZADO NATURAL, EXCLUSIVE VIDRO - M2

MAO DE OBRA

		Unidade	Coefficiente	Preço	Total
I2391	PEDREIRO	H	2,5000	17,8300	44,5750

Fco. Giordano L. R. de Carva
Engenheiro Civil
CREA/CE 44031

**C4838 - CAIXA EM ALVENARIA TIJOLO FURADO, ESP. = 10cm (60x 60x60cm), FUNDO DE CONCRETO, EXCETO ESCAVAÇÃO E****TAMPA
- UN**

SERVIÇOS	Unidade	Coefficiente	Preço	Total
C0073 ALVENARIA DE TIJOLO CERÂMICO FURADO (9x19x19)cm C/ARGAMASSA MISTA DE CAL HIDRATADA ESP.=10cm (1:2:8)	M2	1,7800	47,2910	84,1780
C0776 CHAPISCO C/ ARGAMASSA DE CIMENTO E AREIA S/PENEIRAR TRAÇO 1:3 ESP.= 5mm P/ PAREDE	M2	1,8300	5,1934	9,5039
C1609 LASTRO DE CONCRETO INCLUINDO PREPARO E LANÇAMENTO	M3	0,0400	451,2045	18,0482
C3037 REBOCO C/ ARGAMASSA DE CIMENTO E AREIA PENEIRADA, TRAÇO 1:4	M2	1,8300	35,0885	64,2120
Total:				175,9421
Total Simples:				175,94
Encargos Sociais:				INCLUSO
Valor BDI:				0,00
Valor Geral:				175,94

C1948 - PONTO HIDRÁULICO, MATERIAL E EXECUÇÃO - PT

MAO DE OBRA	Unidade	Coefficiente	Preço	Total
I0043 AJUDANTE DE ENCANADOR	H	3,0000	14,5200	43,5600
I2320 ENCANADOR	H	3,0000	17,8300	53,4900
I2543 SERVENTE	H	2,5000	13,2100	33,0250
Total:				130,0750
MATERIAIS				
I0108 AREIA GROSSA	M3	0,0035	55,0000	0,1925
I0441 CAL HIDRATADA	KG	2,5000	1,1000	2,7500
I0805 CIMENTO PORTLAND	KG	2,5000	0,4600	1,1500
I0884 COTOVELO PVC SOLDÁVEL DE 25MM	UN	2,0000	0,8000	1,6000
I0885 COTOVELO PVC SOLDÁVEL DE 32MM	UN	4,0000	1,6000	6,4000
I1293 JOELHO PVC ROSCAVEL DE 1"	UN	1,0000	3,5800	3,5800
I1412 LUVA PVC SOLDÁVEL DE 32MM	UN	2,0000	1,2700	2,5400
I1426 LUVA REDUÇÃO PVC SOLDÁVEL DE 32X25MM	UN	1,0000	2,2800	2,2800
I1973 TE PVC SOLDÁVEL 32MM	UN	1,0000	2,4900	2,4900
I2200 TUBO PVC SOLDÁVEL DE 25MM (3/4')	M	1,2000	2,3300	2,7960
I2201 TUBO PVC SOLDÁVEL DE 32MM (1')	M	5,0000	5,2300	26,1500
Total:				51,9285
Total Simples:				182,00
Encargos Sociais:				INCLUSO
Valor BDI:				0,00
Valor Geral:				182,00


C2166 - REGISTRO DE GAVETA C/CANOPLA CROMADA D= 20mm (3/4") - UN

MAO DE OBRA	Unidade	Coefficiente	Preço	Total
I0043 AJUDANTE DE ENCANADOR	H	0,6100	14,5200	8,8572
I2320 ENCANADOR	H	0,6100	17,8300	10,8763
Total:				19,7335
MATERIAIS				
I1180 FITA DE VEDAÇÃO	M	0,9400	0,2000	0,1880
I1806 REGISTRO DE GAVETA CROMADA 20MM (3/4')	UN	1,0000	63,0300	63,0300
Total:				63,2180
Total Simples:				82,95
Encargos Sociais:				INCLUSO
Valor BDI:				0,00
Valor Geral:				82,95

C1619 - LAVATÓRIO DE LOUÇA BRANCA S/COLUNA C/TORNEIRA E ACESSÓRIOS - UN

MAO DE OBRA	Unidade	Coefficiente	Preço	Total
I0043 AJUDANTE DE ENCANADOR	H	2,7500	14,5200	39,9300
I2320 ENCANADOR	H	2,7500	17,8300	49,0325
Total:				88,9625
MATERIAIS				
I0301 BUCHA PLASTICA 8MM	UN	2,0000	0,1800	0,3600
I1091 ENGATE CROMADO	UN	1,0000	16,0600	16,0600

FCO. GIORDANO I. R. DE CARVALH
Engenheiro Civil
CREA-CE 44031

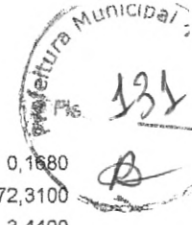

I1180	FITA DE VEDAÇÃO	M	0,8400	0,2000	0,1680
I1344	LAVATÓRIO DE LOUÇA BRANCA SEM COLUNA	UN	1,0000	72,3100	72,3100
I1579	PARAFUSO CROMADO P/FIXAÇÃO SANITARIOS	UN	2,0000	1,7200	3,4400
I1864	SIFÃO METALICO TIPO COPO DN 1"X1 1/2"	UN	1,0000	85,9000	85,9000
I2132	TORNEIRA DE PRESSÃO CROMADA P/LAVATORIO 1/2'	UN	1,0000	66,1400	66,1400
I2272	VÁLVULA DE METAL 1"	UN	1,0000	13,6000	13,6000
Total:					257,9780
Total Simples:					346,94
Encargos Sociais:					INCLUSO
Valor BDI:					0,00
Valor Geral:					346,94

C0348 - BACIA DE LOUÇA BRANCA C/CAIXA ACOPLADA - UN

MAO DE OBRA		Unidade	Coefficiente	Preço	Total
I0043	AJUDANTE DE ENCANADOR	H	2,0000	14,5200	29,0400
I2320	ENCANADOR	H	2,0000	17,8300	35,6600
Total:					64,7000
MATERIAIS					
I0171	BACIA LOUÇA BRANCA PARA CAIXA ACOPLADA	UN	1,0000	293,2900	293,2900
I0301	BUCHA PLASTICA 8MM	UN	2,0000	0,1800	0,3600
I0406	CAIXA ACOPLADA DE LOUÇA BRANCA PARA BACIA	UN	1,0000	190,0000	190,0000
I1091	ENGATE CROMADO	UN	1,0000	16,0600	16,0600
I1180	FITA DE VEDAÇÃO	M	0,5600	0,2000	0,1120
I1579	PARAFUSO CROMADO P/FIXAÇÃO SANITARIOS	UN	2,0000	1,7200	3,4400
I1925	TAMPA PLASTICA PARA BACIA	UN	1,0000	24,9000	24,9000
Total:					528,1620
Total Simples:					592,86
Encargos Sociais:					INCLUSO
Valor BDI:					0,00
Valor Geral:					592,86

C0985 - CUBA DE INOX PARA BANCADA, COMPLETA - UN

MAO DE OBRA		Unidade	Coefficiente	Preço	Total
I2320	ENCANADOR	H	1,5000	17,8300	26,7450
Total:					26,7450
MATERIAIS					
I0915	CUBA DE AÇO INOX	UN	1,0000	141,0000	141,0000
I1861	SIFÃO CROMADO 1 1/4"X1 1/2"	UN	1,0000	90,9700	90,9700
I2271	VÁLVULA DE METAL 1 1/4"	UN	1,0000	28,7300	28,7300
Total:					260,7000
Total Simples:					287,45
Encargos Sociais:					INCLUSO
Valor BDI:					0,00
Valor Geral:					287,45

C4068 - BANCADA DE GRANITO CINZA E=2cm - M2

MAO DE OBRA		Unidade	Coefficiente	Preço	Total
I2391	PEDREIRO	H	1,2000	17,8300	21,3960
I2543	SERVENTE	H	2,0000	13,2100	26,4200
Total:					47,8160
MATERIAIS					
I0108	AREIA GROSSA	M3	0,0080	55,0000	0,4400
I0805	CIMENTO PORTLAND	KG	3,2000	0,4600	1,4720
I7893	BANCADA DE GRANITO CINZA POLIDO E=2cm	M2	1,0000	187,3500	187,3500
Total:					189,2620
Total Simples:					237,08
Encargos Sociais:					INCLUSO
Valor BDI:					0,00
Valor Geral:					237,08

C2270 - SIFÃO CROMADO 1 1/4" X 2" (INSTALADO) - UN

MAO DE OBRA		Unidade	Coefficiente	Preço	Total
I0043	AJUDANTE DE ENCANADOR	H	1,0000	14,5200	14,5200
I2320	ENCANADOR	H	0,6500	17,8300	11,5895

Eng.º Jordano L. R. de Carvalho
Engenheiro Civil
CREA-CE 44031
RNP 06077891



Total: 26,1095

MATERIAIS

I1180	FITA DE VEDAÇÃO	M	0,2800	0,2000	0,0560
I1861	SIFÃO CROMADO 1 1/4"X1 1/2"	UN	1,0000	90,9700	90,9700

Total: 91,0260

Total Simples: 117,14

Encargos Sociais: INCLUSO


Valor BDI: 0,00

Valor Geral: 117,14


I1091	ENGATE CROMADO	UN	1,00	16,06	16,06
I1180	FITA DE VEDAÇÃO	M	0,84	0,20	0,17
I2132	TORNEIRA DE PRESSÃO CROMADA P/LAVATORIO 1/2'	UN	1,00	66,14	66,14
I0916	CUBA DE LOUÇA BRANCA DE EMBUTIR	UN	1,00	85,00	85,00

TOTAL MATERIAIS 266,868

IRAUÇUBA-CE, OUTUBRO DE 2019

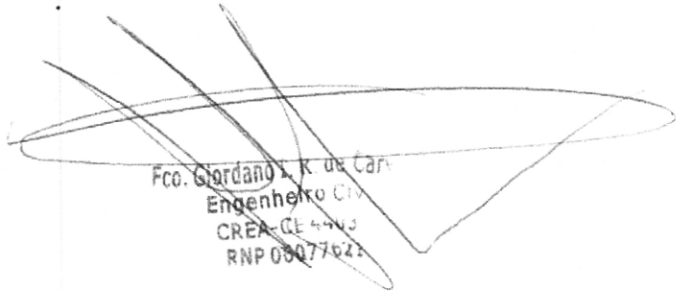
Fco. Jordano L. R. de Car.
Engenheiro CIV
CREA-CE 4403
RNP 08077621

133
 Prefeitura Municipal de Irauçuba
 Fls

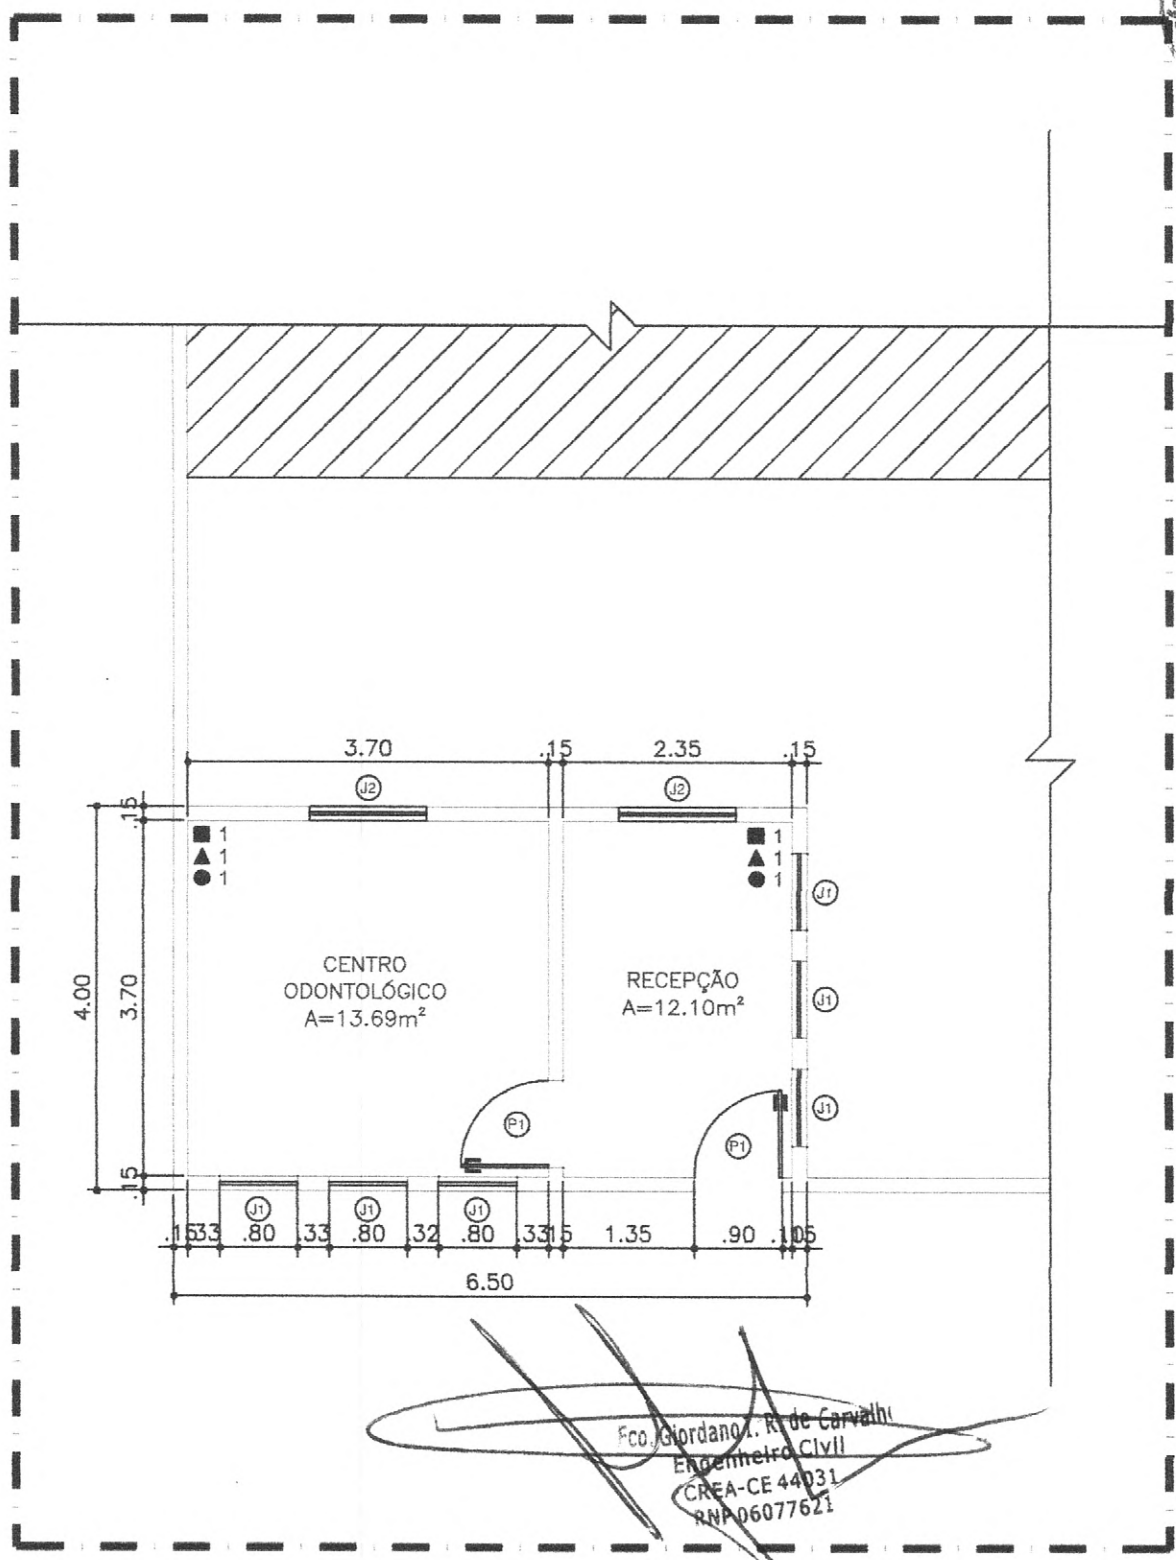

Geo. Jordano L. R. de Carvalho
 Engenheiro Civil
 CREA-CE 44031
 RNP 06077621


01.00 PLANTA BAIXA
 ESCALA 1/75

REVISÃO N°		DESCRIÇÃO	DATA:	QUADRO DE ESPECIFICAÇÕES	
		CENTRO ODONTOLÓGICO		<input type="radio"/>	TETO
CLIENTE:	IRAUÇUBA - CE		DATA:	1	FORRO EM GESSO ACARTONADO CONVENCIONAL 60X60 cm
LOCAL:	LOCALIDADE DE SACO DO JUAZEIRO, ZONA RURAL		ESCALA:	<input type="checkbox"/>	PAREDE
CONTEÚDO:	PLANTA BAIXA		FOLHA:	1	TINTA EPÓXI NA COR BRANCO
RESPONSÁVEL TÉCNICO:	GIORDANO CARVALHO	ARQUITETO E URBANISTA:	GEORDANO PINHEIRO	<input type="checkbox"/>	PISO
Arquivo:	IRAUÇUBA_LOC_CO_DEF.PB.LA...09.10.19 (NATHAN).dxf			1	PORCELANATO 50X50 cm, NA COR BRANCO

A4= 297mm x 210mm

01
 03

Prefeitura Municipal de Irauçuba
 PIs 134
 134

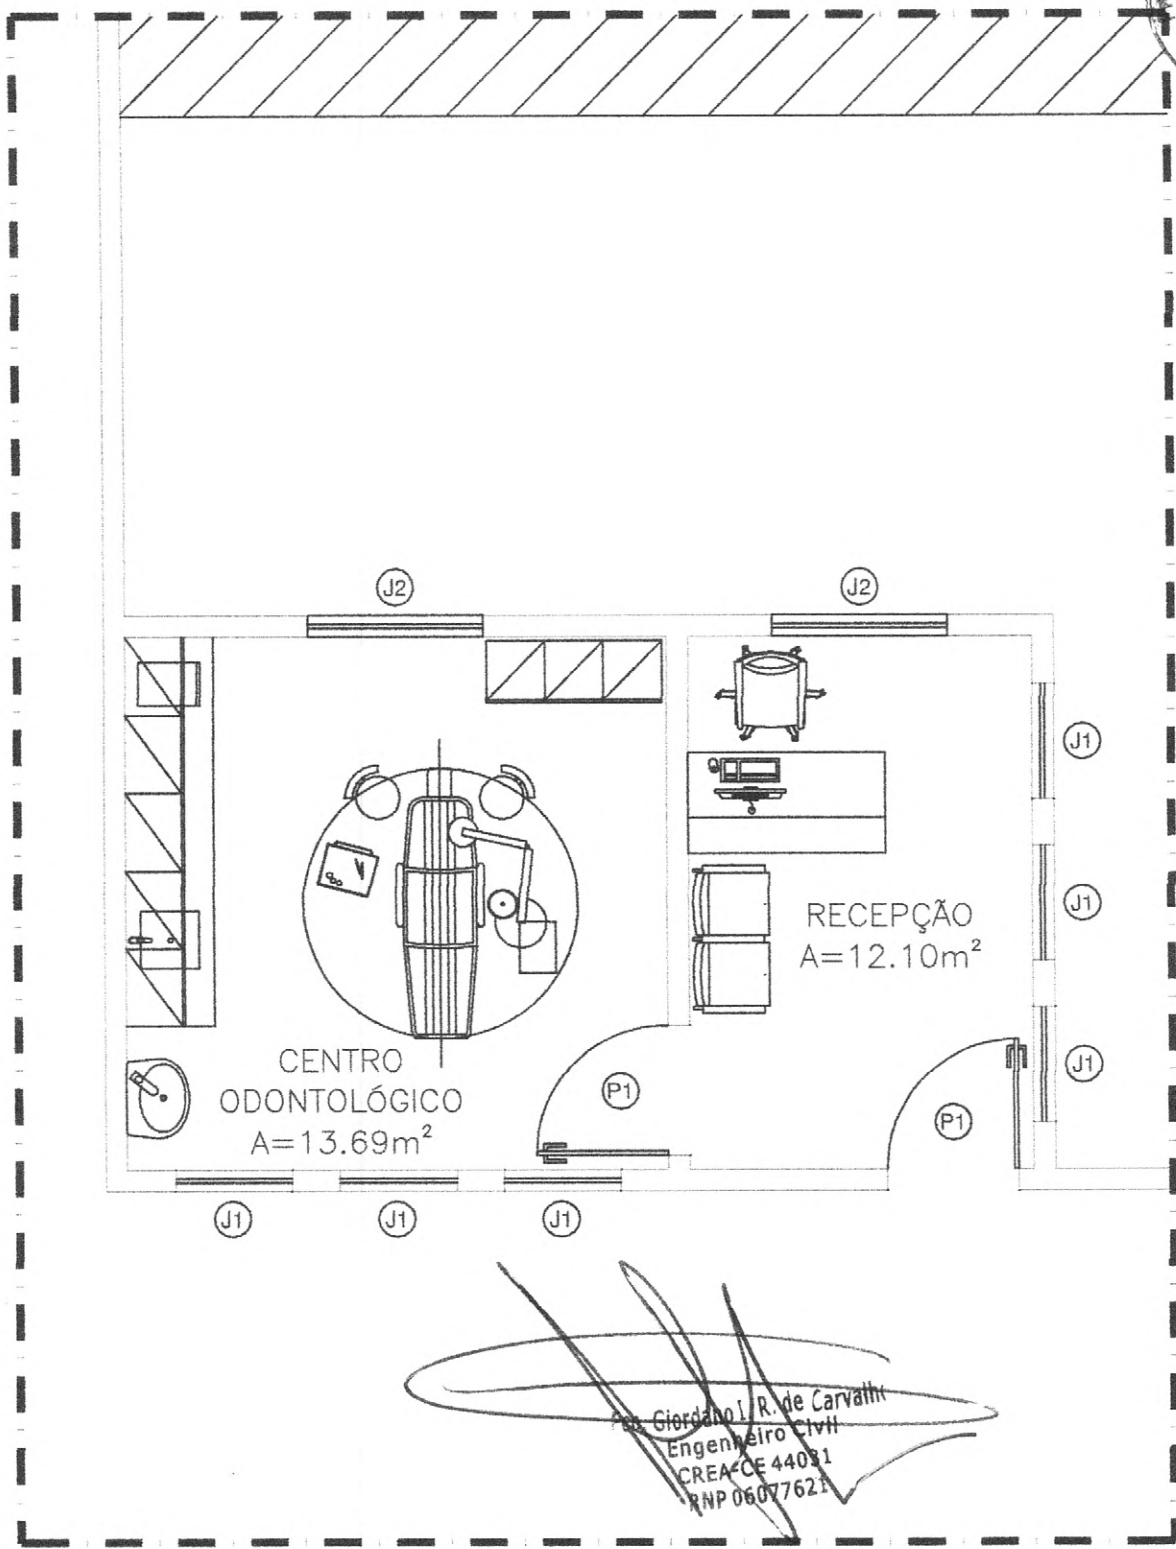

01.00 | LAYOUT
 ESCALA 1/75

REVISÃO N°		DESCRIÇÃO	DATA:	QUADRO DE ESPECIFICAÇÕES		
		CENTRO ODONTOLÓGICO		○	TETO	
CLIENTE:	IRAUCUBA - CE		DATA:	1	FORRO EM GESSO ACARTONADO CONVENCIONAL 60X60 cm	
LOCAL:	LOCALIDADE DE SACO DO JUAZEIRO, ZONA RURAL		ESCALA:	△	PAREDE	
CONTEÚDO:	LAYOUT		FOLHA:	1	TINTA EPÓXI NA COR BRANCO	
RESPONSÁVEL TÉCNICO:	GIORDANO CARVALHO	ARQUITETO E URBANISTA:	GEORDANO PINHEIRO	□	PISO	
Arquivo:	IRAUCUBA_LOC_CO_DEF.PB.LA._09.10.19 (NATHAN).dxf			02 03	1	PORCELANATO 50X50 cm, NA COR BRANCO

A4= 297mm x 210mm




QUADRO DE ESQUADRIAS


1 - PORTAS

QTDE:	Nº:	DIMENSÃO	ESPECIFICAÇÕES
02	P1	0,90m x 2,10m	1 FOLHA - DE ABRIR LISA EM MADEIRA


2 - JANELAS

QTDE:	Nº:	DIMENSÃO	H PEITORIL	ESPECIFICAÇÕES
06	J1	0,80m x 0,60m	1,50m	JANELA EM ALUM. E VIDRO INCOLOR 4mm - BASCULANTE
02	J2	1,20m x 1,00m	1,10m	JANELA EM ALUM. E VIDRO JATEADO 4mm - 2 FOLHAS DE CORRER

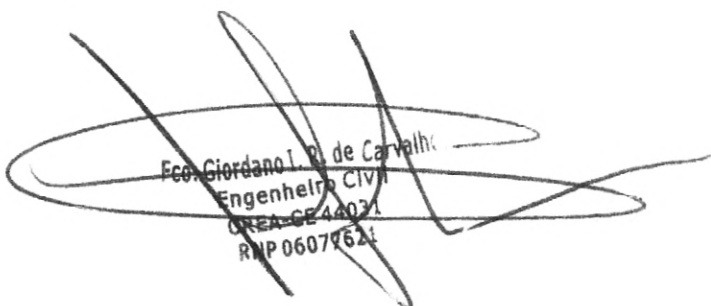
 Eng. Giordano I. P. de Carvalho
 Engenheiro CIVIL
 CREA-CE 44021
 RNP 06079621

	REVISÃO Nº	DESCRIÇÃO	DATA:	QUADRO DE ESPECIFICAÇÕES		
	CENTRO ODONTOLÓGICO				<input type="radio"/>	TETO
CLIENTE:	IRAUÇUBA - CE	DATA:	10/2019	1	FORRO EM GESSO ACARTONADO CONVENCIONAL 60X60 cm	
LOCAL:	LOCALIDADE DE SACO DO JUAZEIRO, ZONA RURAL	ESCALA:	-	<input type="checkbox"/>	PAREDE	
CONTEÚDO:	QUADRO DE ESQUADRIAS	FOLHA:		1	TINTA EPÓXI NA COR BRANCO	
RESPONSÁVEL TÉCNICO:	GIORDANO CARVALHO	ARQUITETO E URBANISTA:	GEORDANO PINHEIRO	<input type="checkbox"/>	PISO	
Arquivo:	IRAUÇUBA_LOC_CO_DEF.PB.LA...09.10.19 (NATHAN).dxf			03 03	1	PORCELANATO 50X50 cm, NA COR BRANCO

A4 = 297mm x 210mm

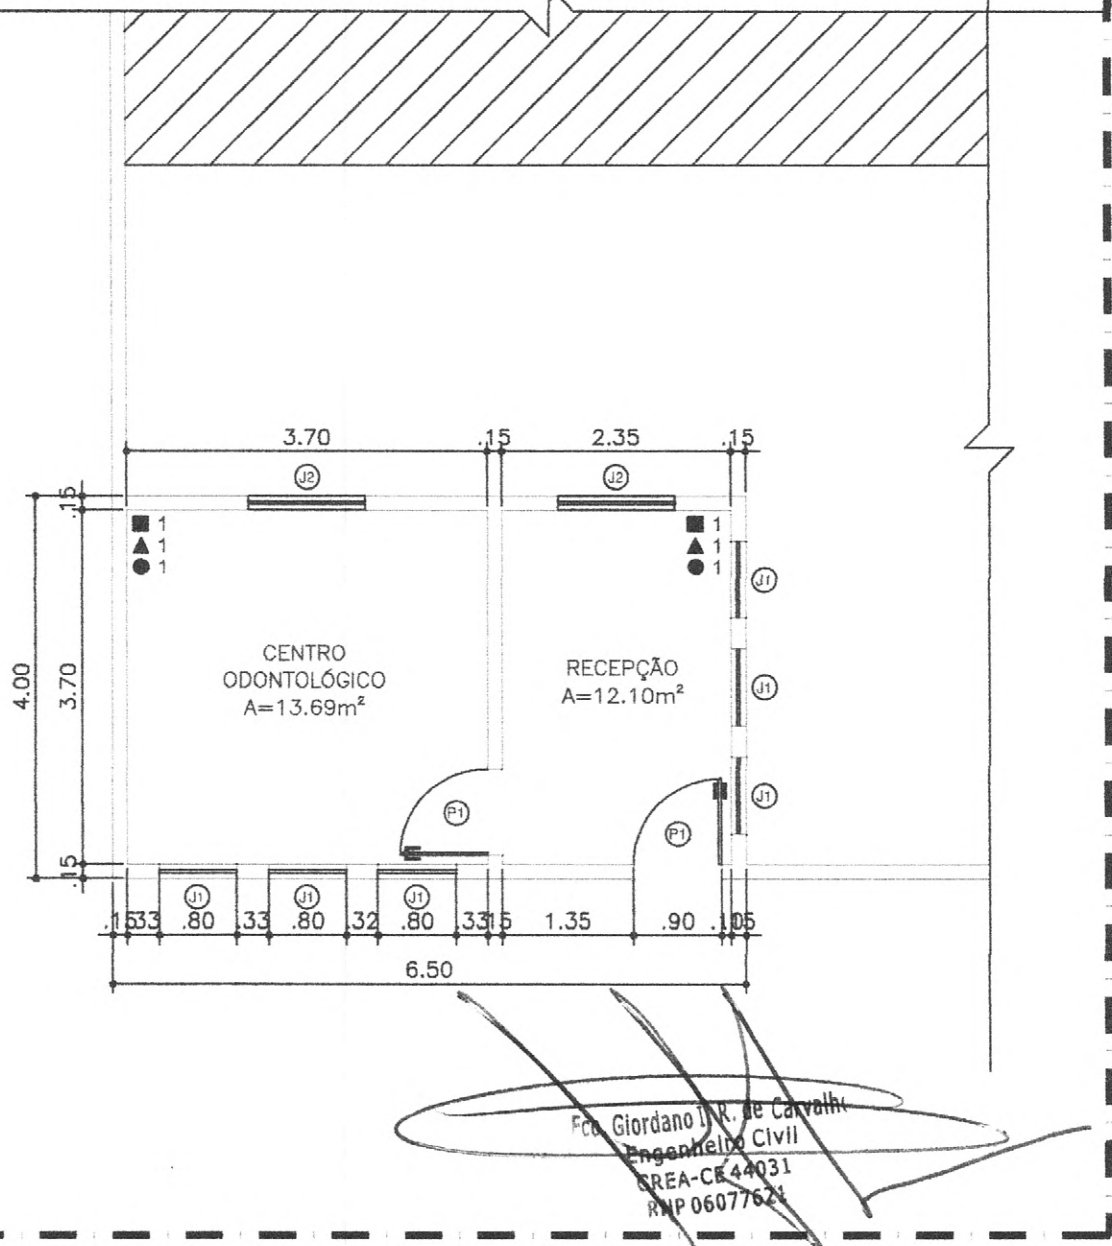

01.00 | PLANTA BAIXA
ESCALA 1/75

REVISÃO Nº		DESCRIÇÃO	DATA:	QUADRO DE ESPECIFICAÇÕES
		CENTRO ODONTOLÓGICO		
CLIENTE:	IRAUCUBA - CE		DATA: 10/2019	1 FORRO EM GESSO ACARTONADO CONVENCIONAL 60X60 cm
LOCAL:	LOCALIDADE DE SACO DO JUAZEIRO, ZONA RURAL		ESCALA: 1/75	▲ PAREDE
CONTEÚDO:	PLANTA BAIXA		FOLHA:	1 TINTA EPÓXI NA COR BRANCO
RESPONSÁVEL TÉCNICO:	GIORDANO CARVALHO	ARQUITETO E URBANISTA:	GEORDANO PINHEIRO	□ PISO
Arquivo:	IRAUCUBA_LOC_CO_DEF.PB.LA...09.10.19 (NATHAN).dxf			1 PORCELANATO 50X50 cm, NA COR BRANCO

Fco. Giordano R. de Carvalho
Engenheiro Civil
CREA-CE 44031
RNP 06077621

A4= 297mm x 210mm



QUADRO DE ESQUADRIAS

1 - PORTAS

QTDE:	Nº:	DIMENSÃO	ESPECIFICAÇÕES
02	P1	0,90m x 2,10m	1 FOLHA - DE ABRIR LISA EM MADEIRA


2 - JANELAS

QTDE:	Nº:	DIMENSÃO	H PEITORIL	ESPECIFICAÇÕES
06	J1	0,80m x 0,60m	1,50m	JANELA EM ALUM. E VIDRO INCOLOR 4mm - BASCULANTE
02	J2	1,20m x 1,00m	1,10m	JANELA EM ALUM. E VIDRO JATEADO 4mm - 2 FOLHAS DE CORRER


 Prof. Giordano R. de Carvalho
 Engenheiro Civil
 CREA-CE 44031
 INP 06077821

REVISÃO Nº		DESCRIÇÃO	DATA:	QUADRO DE ESPECIFICAÇÕES	
biapina serviços e construções			CENTRO ODONTOLÓGICO		
			<input type="radio"/>	TETO	
CLIENTE:	IRAUÇUBA - CE	DATA:	10/2019	<input checked="" type="checkbox"/>	FORRO EM GESSO ACARTONADO CONVENCIONAL 60X60 cm
LOCAL:	LOCALIDADE DE SACO DO JUAZEIRO, ZONA RURAL	ESCALA:	-	<input checked="" type="checkbox"/>	PAREDE
CONTEÚDO:	QUADRO DE ESQUADRIAS	FOLHA:	03	<input checked="" type="checkbox"/>	TINTA EPÓXI NA COR BRANCO
RESPONSÁVEL TÉCNICO:	GIORDANO CARVALHO	ARQUITETO E URBANISTA:	GEORDANO PINHEIRO	<input type="checkbox"/>	PISO
Arquivos:	IRAUCUBA_LOC_CO_DEF.PB.LA._09.10.19 (NATHAN).dxf		03	<input checked="" type="checkbox"/>	PORCELANATO 50X50 cm, NA COR BRANCO

A4 = 297mm x 210mm

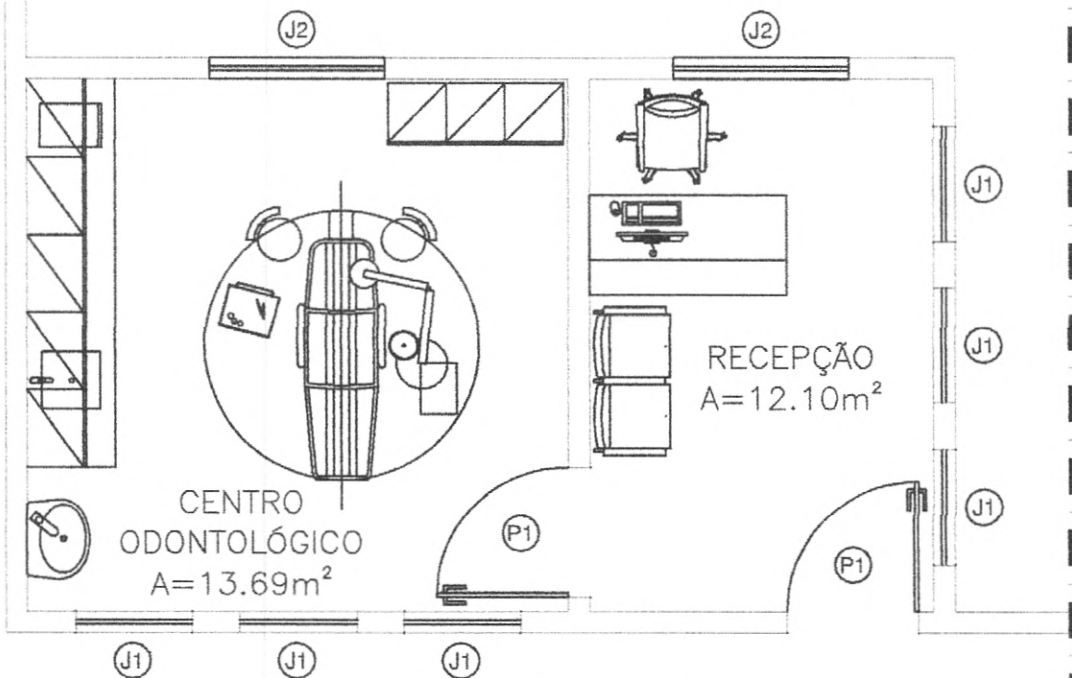

Pro. Jordano I. R. de Carvalho
 Engenheiro Civil
 CREA-CE 44031
 RNP 06077621

01.00 | LAYOUT
 ESCALA 1/75

REVISÃO Nº		DESCRIÇÃO	DATA:	QUADRO DE ESPECIFICAÇÕES	
		CENTRO ODONTOLÓGICO		<input type="radio"/>	TETO
CLIENTE:	IRAUÇUBA - CE		DATA:	1	FORRO EM GESSO ACARTONADO CONVENCIONAL 60X60 cm
LOCAL:	LOCALIDADE DE SACO DO JUAZEIRO, ZONA RURAL		ESCALA:	△	PAREDE
CONTEÚDO:	LAYOUT		FOLHA:	1	TINTA EPÓXI NA COR BRANCO
RESPONSÁVEL TÉCNICO:	GIORDANO CARVALHO	ARQUITETO E URBANISTA:	<div style="font-size: 2em; font-weight: bold;">02</div> <div style="font-size: 2em; font-weight: bold;">03</div>		
		GEORDANO PINHEIRO			
Arquivo:	IRAUÇUBA_LOC_CO_DEF.PB.LA...09.10.19 (NATHAN).dxf				
				<input type="checkbox"/>	PISO
				1	PORCELANATO 50X50 cm, NA COR BRANCO

A4 = 297mm x 210mm



Anotação de Responsabilidade Técnica - ART
Lei nº 6.496, de 7 de dezembro de 1977

CREA-CE



ART OBRA / SERVIÇO
Nº CE20190550800

Conselho Regional de Engenharia e Agronomia do Ceará

COMPLEMENTAR à
CE20190488572

1. Responsável Técnico

FRANCISCO GIORDANO IBIAPINA RODRIGUES DE CARVALHO

Título profissional: TECNOLOGO EM CONSTRUCAO CIVIL - EDIFICACOES, ENGENHEIRO CIVIL

RNP: 0607762110

Registro: 44031CE

Empresa contratada: IBIAPINA SERVIÇOS & CONSTRUÇÕES EIRELI ME

Registro: 0000397687-CE

2. Dados do Contrato

Contratante: PREFEITURA MUNICIPAL DE IRAUÇUBA

CPF/CNPJ: 07.683.188/0001-69

AVENIDA PAULO BASTOS

Nº: 1400

Complemento:

Bairro: CENTRO

Cidade: IRAUÇUBA

UF: CE

CEP: 62620000

Contrato: 2019.03.11.01

Celebrado em: 24/05/2019

Valor: R\$ 132.000,00

Tipo de contratante: PESSOA JURÍDICA DE DIREITO PÚBLICO

Ação Institucional: NENHUMA - NÃO OPTANTE

3. Dados da Obra/Serviço

AVENIDA PAULO BASTOS

Nº: 1400

Complemento:

Bairro: CENTRO

Cidade: IRAUÇUBA

UF: CE

CEP: 62620000

Data de Início: 24/05/2019

Previsão de término: 18/05/2020 Coordenadas Geográficas: 0,0

Finalidade: SEM DEFINIÇÃO

Código: Não especificado

Proprietário: PREFEITURA MUNICIPAL DE IRAUÇUBA

CPF/CNPJ: 07.683.188/0001-69

4. Atividade Técnica

21 - ELABORAÇÃO

Quantidade

Unidade

5 - PROJETO > RESOLUÇÃO 1025 -> OBRAS E SERVIÇOS - CONSTRUÇÃO CIVIL -> EDIFICAÇÕES -> EDIFICAÇÃO DE ALVENARIA -> #4114 - POSTO DE SAÚDE

1,00

un

38 - ORÇAMENTO > RESOLUÇÃO 1025 -> OBRAS E SERVIÇOS - CONSTRUÇÃO CIVIL -> EDIFICAÇÕES -> EDIFICAÇÃO DE ALVENARIA -> #4114 - POSTO DE SAÚDE

1,00

un

7 - FISCALIZACAO

Quantidade

Unidade

17 - FISCALIZAÇÃO > RESOLUÇÃO 1025 -> OBRAS E SERVIÇOS - CONSTRUÇÃO CIVIL -> EDIFICAÇÕES -> EDIFICAÇÃO DE ALVENARIA -> #4114 - POSTO DE SAÚDE

1,00

un

5. Observações

Após a conclusão das atividades técnicas o profissional deverá proceder a baixa desta ART

ELABORAÇÃO DE PROJETO, ORÇAMENTO E FISCALIZAÇÃO DE CONSTRUÇÃO DE UM CENTRO ODONTOLÓGICO NA LOCALIDADE DE SACO DO JUAZEIRO, ZONA RURAL DO MUNICÍPIO DE IRAUÇUBA/CE.

6. Declarações

- Declaro que estou cumprindo as regras de acessibilidade previstas nas normas técnicas da ABNT, na legislação específica e no decreto n. 5296/2004.

7. Entidade de Classe

SINDICATO DOS ENGENHEIROS NO ESTADO DO CEARÁ (SENGE-CE)

8. Assinaturas

Declaro serem verdadeiras as informações acima

FRANCISCO GIORDANO IBIAPINA RODRIGUES DE CARVALHO - CPF:

957.596.973-15

Local

data

PREFEITURA MUNICIPAL DE IRAUÇUBA - CNPJ: 07.683.188/0001-69

9. Informações

* A ART é válida somente quando quitada, mediante apresentação do comprovante do pagamento ou conferência no site do Crea.

* Somente é considerada válida a ART quando estiver cadastrada no CREA, quitada, possuir as assinaturas originais do profissional e contratante.

10. Valor

Valor da ART: R\$ 85,96

Registrada em: 10/10/2019

Valor pago: R\$ 85,96

Nosso Número: 8213570243

A autenticidade desta ART pode ser verificada em: <https://crea-ce.sitac.com.br/publico/>, com a chave: w636w

Impresso em: 11/10/2019 às 09:00:19 por: ip.191.7.196.42

www.crea-ce.org.br

faleconosco@crea-ce.org.br

Tel (85) 3453-5800

Fax (85) 3453-5804



CREA-CE
Conselho Regional de Engenharia
e Agronomia do Ceará





GOVERNO MUNICIPAL DE IRAUÇUBA

ANEXO II – MINUTA CONTRATUAL

CONTRATO Nº _____

TERMO DE CONTRATO QUE ENTRE SI CELEBRAM A PREFEITURA MUNICIPAL DE IRAUÇUBA, POR INTERMÉDIO DA SECRETARIA DE _____, COM A EMPRESA _____, PARA O FIM QUE A SEGUIR SE DECLARA.

O **MUNICÍPIO DE IRAUÇUBA/CE**, pessoa jurídica de direito público interno, estabelecido à Av. Paulo Bastos, nº 1.370, Centro, Irauçuba, Estado do Ceará, inscrita no CNPJ sob nº 07.683.188/0001-69 através da Secretaria da _____, neste ato representada pelo(a) seu secretário(a), o(a) Sr(a). _____, inscrita no CPF sob o nº _____, no final assinado, doravante denominado de **CONTRATANTE**, e de outro lado, a empresa _____, inscrita no CNPJ sob o nº _____, com sede na Rua _____, nº _____, Bairro _____, Cidade _____ - Ceará, CEP: _____, representada por _____, (representação), portador(a) de Cédula de Identidade nº _____ e CPF nº _____, firmam entre si o presente **CONTRATO** oriundo de processo administrativo de dispensa de licitação, o que fazem mediante as cláusulas e condições a seguir estabelecidas:

CLÁUSULA PRIMEIRA – DO FUNDAMENTO LEGAL

1.1. O presente Contrato tem como fundamento o art. 24, inciso I, e o parágrafo único, do art. 26, da Lei Nº. 8666/93 e suas alterações posteriores, conforme **DISPENSA DE LICITAÇÃO Nº 2019.10.18.01**, devidamente ratificada pela autoridade competente, ao fim assinado, tudo parte integrante deste Termo Contratual, independente de transcrição.

CLÁUSULA SEGUNDA – DO OBJETO

2.1. Contratação de Pessoa Jurídica para prestar os serviços de Construção de um Centro Odontológico na Localidade de Saco do Juazeiro, Zona Rural do Município de Irauçuba - CE.

CLÁUSULA TERCEIRA – DO VALOR, DO REAJUSTE E DO REEQUILÍBRIO ECONÔMICO-FINANCEIRO

3.1. O presente contrato tem o valor global de R\$ _____ (_____).

3.2. O valor do presente Contrato não será objeto de reajuste.

3.3. Na hipótese de sobrevirem fatos imprevisíveis ou previsíveis, porém de conseqüências incalculáveis, retardadores ou impeditivos da execução do ajustado, ou ainda, em caso de força maior, caso fortuito ou fato do príncipe, configurando álea econômica extraordinária e extracontratual, poderá, mediante procedimento administrativo onde reste demonstrada tal situação o termo aditivo, ser restabelecida a relação que as partes pactuaram inicialmente entre os encargos da CONTRATADA e a retribuição da Administração para a justa remuneração do fornecimento, objetivando a manutenção do equilíbrio econômico-financeiro inicial do contrato, na forma do artigo 65, II, “d” da Lei Federal n.º 8.666/93, alterada e consolidada.

CLÁUSULA QUARTA - DAS CONDIÇÕES DE PAGAMENTO E DO REGIME DE EXECUÇÃO DOS SERVIÇOS

4.1. O pagamento concernente ao objeto deste contrato será efetuado de acordo com o cronograma físico-financeiro dos serviços previstos.

PALÁCIO VERDE
Sede do Governo Municipal de Irauçuba,
Av. Paulo Bastos, 1.370 – Centro – Irauçuba – CE, CEP: 62620-000.
CNPJ: 07.683.188/0001-69 / CGF: 06.920.194-3.
Fone/FAX: + 55 [88] 3635.1133



GOVERNO MUNICIPAL DE IRAUÇUBA

- 4.2. Serão descontados, no pagamento a ser realizado, sobre o valor da fatura, os valores decorrentes de indenizações ou de multas eventualmente registrados.
- 4.3. A empresa contratada, após o aceite do atestado de medição, obrigará-se a apresentar a respectiva nota fiscal/fatura dos serviços realizados.
- 4.4. Regime de Execução – Indireta por empreitada global.

CLÁUSULA QUINTA – DA VIGÊNCIA

5.1. O Contrato terá vigência de 150 (Cento e cinquenta) dias a partir da data de sua assinatura, podendo ser prorrogado até o limite estabelecido no Artigo 57 da Lei No. 8.666, de 21 de Junho de 1993, e suas alterações posteriores.

CLÁUSULA SEXTA – DAS ALTERAÇÕES CONTRATUAIS

6.1. A CONTRATADA fica obrigada a aceitar, nas mesmas condições contratuais, acréscimos ou supressões dos serviços contratados, até o limite de 25% (vinte e cinco por cento) do valor inicial atualizado do Contrato, conforme o disposto no § 1º, art. 65, da Lei nº 8.666/93, atualizada pela Lei nº 9.648/98.

CLÁUSULA SÉTIMA - OBRIGAÇÕES DA CONTRATANTE

- 7.1. Prestar à contratada todos os esclarecimentos necessários à execução do(a) serviço/obra em questão;
- 7.2. Fiscalizar a execução do(a) serviço/obra bem como efetuar o pagamento devido;
- 7.3. Liberar o local dentro do prazo previsto no contrato para início dos serviços;
- 7.4. Indicar o responsável para o acompanhamento e fiscalização da execução contratual.

CLÁUSULA OITAVA - OBRIGAÇÕES DA CONTRATADA

- 8.1. A empresa contratada para executar o objeto do presente contrato obrigará-se a fazê-lo no prazo previsto no contrato e arcar com todas as despesas decorrentes dos serviços a serem executados, correndo por sua conta a utilização de ferramentas, instrumentos e materiais necessários à execução dos serviços;
- 8.2. Assumir inteira responsabilidade com todos os encargos e despesas diretas e indiretas de caráter trabalhista, tributário, previdenciário, decorrentes do presente contrato;
- 8.3. Assumir inteira responsabilidade por qualquer dano pessoal ou material que seus empregados venham a causar ao patrimônio da Contratante ou a terceiros, independente de dolo ou culpa;
- 8.4. Arcar com todos os custos das demolições, reparações ou construções que seja obrigada a fazer em consequência de negligência no cumprimento de suas obrigações contratuais ou legais.
- 8.5. Aceitar nas mesmas condições contratuais os acréscimos e supressões até o limite fixado no § 1º, do art.65, da Lei no 8.666/93 e suas alterações posteriores.

CLÁUSULA NONA - DAS SANÇÕES

- 9.1. O atraso injustificado, o descumprimento, parcial ou total, do objeto deste Contrato, bem como de quaisquer das obrigações definidas neste instrumento, acarretará, após regular processo administrativo, com direito à ampla defesa e ao contraditório, a incidência das seguintes sanções:
 - a) advertência;
 - b) multa:
 - b.1) Multa de 10% (dez por cento) sobre o valor contratado, em caso de recusa da **CONTRATADA** em assinar o contrato dentro do prazo de 05 (cinco) dias úteis, contados da data da notificação feita pela Prefeitura Municipal de Irauçuba;

GOVERNO MUNICIPAL DE IRAUÇUBA

b.2) Multa de 10% (dez por cento) pelo não cumprimento de cláusula ou condição prevista no contrato aplicável sobre o valor global do contrato;

b.3) Multa de 0,3% (três décimos por cento) ao dia até o trigésimo dia de atraso, por execução não realizada;

b.4). Os valores das multas referidas nesta cláusula serão descontadas *ex-offício* da **CONTRATADA**, mediante subtração a ser efetuada em qualquer fatura de crédito em seu favor que mantenha junto a Prefeitura Municipal de Irauçuba, independente de notificação ou interpelação judicial ou extrajudicial;

c) suspensão temporária do direito de participar de licitação e impedimento de contratar com a Administração, pelo prazo de até 2 (dois) anos;

d) declaração de inidoneidade para licitar ou contratar com a Administração Pública, enquanto pendurarem os motivos determinantes da punição ou até que a contratante promova sua reabilitação perante a própria autoridade que aplicou a penalidade, que será concedida sempre que o contratado ressarcir à Administração pelos prejuízos resultantes e após decorrido o prazo da sanção aplicada com base no item anterior.

CLÁUSULA DÉCIMA - DA RESCISÃO CONTRATUAL

10.1. O instrumento contratual poderá ser rescindido de conformidade com o disposto nos arts. 77 a 80 da Lei nº 8.666/93.

10.2. Na hipótese de ocorrer a rescisão administrativa prevista no art. 79, inciso I, da Lei nº 8.666/93, à Contratante são assegurados os direitos previstos no art. 80, incisos I a IV, §§ 1º a 4º, da Lei citada.

CLÁUSULA DÉCIMA PRIMEIRA - DA DOTAÇÃO ORÇAMENTÁRIA E DA ORIGEM DOS RECURSOS

11.1. As despesas decorrentes da presente contratação correrão por conta da Dotação Orçamentária, elemento de despesa e fonte de recurso descrito abaixo:

UNIDADE GESTORA	DOTAÇÃO ORÇAMENTÁRIA	ORIGEM DOS RECURSOS	ELEMENTO DE DESPESAS
-----	-----	-----	-----

CLÁUSULA DÉCIMA SEGUNDA - DO FORO

12.1. O Foro competente para dirimir quaisquer dúvidas oriundas do presente contrato é o da Comarca de Irauçuba - CE

E, assim estarem de acordo, assinam o presente Contrato as partes e as testemunhas abaixo firmadas, em 03(três) vias de igual teor.

Irauçuba - CE, ____ de ____ de 2019

SECRETARIA DE xxxxxxxx
CONTRATANTE

xxxxxxx
CONTRATADO(A)

Testemunhas:

01. _____ CPF: _____

02. _____ CPF: _____

PALÁCIO VERDE

Sede do Governo Municipal de Irauçuba,
Av. Paulo Bastos, 1.370 - Centro - Irauçuba - CE, CEP: 62620-000.
CNPJ: 07.683.188/0001-69 / CGF: 06.920.194-3.
Fone/FAX: + 55 [88] 3635.1133