


PREFEITURA MUNICIPAL DE IRAUÇUBA

OBRA: MANUTENÇÃO PREVENTIVA E CORRETIVA NA QUADRA ESPORTIVA DA LOCALIDADE DE SANTOS REIS
 LOCAL: LOCALIDADE DE SANTOS REIS - ZONA RURAL DO MUNICÍPIO
 MUNICÍPIO: IRAUÇUBA-CE

FORNECEDOR: FORTI
 TABELA SEINFRA 028.1 COM DESONERAÇÃO
 ENCARGOS SOCIAIS: 85,20% - HORISTAS E 48,69% - MENSALISTAS

| ITEM | DESCRIÇÃO | % | 30 DIAS | | 60 DIAS | | 90 DIAS | |
|---|------------------------|--------|------------------|---------------|------------------|---------------|------------------|---------------|
| | | | VALOR (R\$) | % | VALOR (R\$) | % | VALOR (R\$) | % |
| 1 | SERVIÇOS PRELIMINARES | 3,78% | 3.639,34 | 33,00% | 1.200,98 | 33,00% | 1.200,98 | 34,00% |
| 2 | DEMOLIÇÕES E RETIRADAS | 1,67% | 1.611,93 | 33,00% | 531,94 | 33,00% | 531,94 | 34,00% |
| 3 | MOVIMENTO DE TERRA | 0,24% | 230,19 | 33,00% | 75,96 | 33,00% | 75,96 | 34,00% |
| 4 | ESTRUTURAL | 1,48% | 1.421,60 | 33,00% | 469,13 | 33,00% | 469,13 | 34,00% |
| 5 | PAVIMENTAÇÃO | 38,22% | 36.780,46 | 33,00% | 12.137,55 | 33,00% | 12.137,55 | 34,00% |
| 6 | PINTURA | 14,44% | 13.899,59 | 33,00% | 4.586,86 | 33,00% | 4.586,86 | 34,00% |
| 7 | FECHAMENTOS | 25,63% | 24.661,36 | 33,00% | 8.138,25 | 33,00% | 8.138,25 | 34,00% |
| 8 | INSTALAÇÃO ELÉTRICA | 12,65% | 12.170,80 | 33,00% | 4.016,36 | 33,00% | 4.016,36 | 34,00% |
| 9 | SERVIÇOS FINAIS | 1,89% | 1.821,21 | 33,00% | 601,00 | 33,00% | 601,00 | 34,00% |
| TOTAL GERAL DA OBRA C/ BDI (R\$) | | | 31.758,03 | 33,00% | 31.758,03 | 33,00% | 31.758,03 | 34,00% |
| TOTAL GERAL DA OBRA C/ BDI (R\$) | | | 96.236,48 | | | | | |

IRAUÇUBA-CE, JANEIRO DE 2021

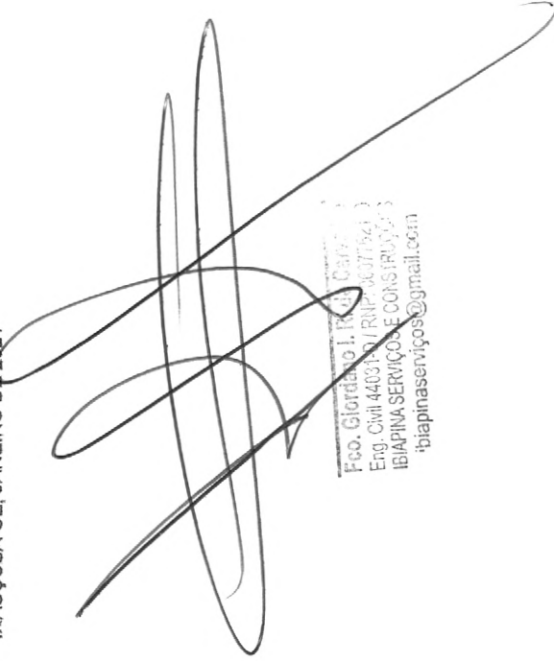

Fco. Gloriano L. Rodrigues
 Eng. Civil 4403101/RN-0007752-3
 IBIAPINA SERVIÇOS E CONSULTORIA
 ibiapinaservicos@gmail.com





PREFEITURA MUNICIPAL DE IRAUÇUBA

OBRA:

MANUTENÇÃO PREVENTIVA E CORRETIVA NA QUADRA ESPORTIVA DA LOCALIDADE DE SANTOS REIS

LOCAL:

LOCALIDADE DE SANTOS REIS - ZONA RURAL DO MUNICÍPIO

MUNICÍPIO:

IRAUÇUBA-CE

FONTE DOS PREÇOS:

TABELA SEINFRA 026.1 COM DESONERAÇÃO

ENCARGOS SOCIAIS: 85,20% - HORISTAS E 48,69% - MENSALISTAS

| ENCARGOS SOCIAIS SOBRE A MÃO DE OBRA | | | |
|--|--|-----------------|----------------|
| CÓDIGO | DESCRIÇÃO | COM DESONERAÇÃO | |
| | | HORISTA (%) | MENSALISTA (%) |
| GRUPO A - ENCARGOS SOCIAIS BÁSICOS | | | |
| A1 | INSS | 0,00% | 0,00% |
| A2 | SESI | 1,50% | 1,50% |
| A3 | SENAI | 1,00% | 1,00% |
| A4 | INCRA | 0,20% | 0,20% |
| A5 | SEBRAE | 0,60% | 0,60% |
| A6 | SALÁRIO EDUCAÇÃO | 2,50% | 2,50% |
| A7 | SEGURO DE ACIDENTES | 3,00% | 3,00% |
| A8 | FGTS | 8,00% | 8,00% |
| A | TOTAL | 16,80% | 16,80% |
| GRUPO B - ENCARGOS SOCIAIS C/ INCIDÊNCIA DE A | | | |
| B1 | DESCANSO SEMANAL REMUNERADO | 17,85% | 0,00% |
| B2 | FERIADOS | 3,71% | 0,00% |
| B3 | AUXÍLIO ENFERMIDADE | 0,92% | 0,71% |
| B4 | 13º SALÁRIO | 10,83% | 8,33% |
| B5 | LICENÇA PATERNIDADE | 0,07% | 0,06% |
| B6 | FALTAS JUSTIFICADAS | 0,72% | 0,56% |
| B7 | DIAS DE CHUVAS | 1,55% | 0,00% |
| B8 | AUXÍLIO ACIDENTE DE TRABALHO | 0,11% | 0,09% |
| B9 | FÉRIAS GOZADAS | 9,18% | 7,07% |
| B10 | SALÁRIO MATERNIDADE | 0,03% | 0,02% |
| B | TOTAL | 44,97% | 16,84% |
| GRUPO C - ENCARGOS SOCIAIS S/ INCIDÊNCIA DE A | | | |
| C1 | AVISO PRÉVIO INDENIZADO | 5,60% | 4,31% |
| C2 | AVISO PRÉVIO TRABALHADO | 0,13% | 0,10% |
| C3 | FÉRIAS INDENIZADAS | 4,40% | 3,39% |
| C4 | DEPÓSITO RESCISÃO S/ JUSTA CAUSA | 4,81% | 3,70% |
| C5 | INDENIZAÇÃO ADICIONAL | 0,47% | 0,36% |
| C | TOTAL | 15,41% | 11,86% |
| GRUPO D | | | |
| D1 | REINCIDÊNCIA DE GRUPO A SOBRE GRUPO B | 7,55% | 2,83% |
| D2 | REINCIDÊNCIA DE GRUPO A SOBRE AVISO PRÉVIO TRABALHADO E REINCIDÊNCIA DO FGTS SOBRE AVISO PRÉVIO INDENIZADO | 0,47% | 0,36% |
| D | TOTAL | 8,02% | 3,19% |
| TOTAL (A+B+C+D) | | 85,20% | 48,69% |

IRAUÇUBA-CE, JANEIRO DE 2021

[Handwritten signature]
Fco. Cristiano I. M. de Carvalho
Eng. CIVIL 44031-D / RNT: 0807762110
IBIAPINA SERVIÇOS E CONSTRUÇÕES
ibiapinaservicos@gmail.com

PREFEITURA MUNICIPAL DE IRAUÇUBA



OBRA:
 MANUTENÇÃO PREVENTIVA E CORRETIVA NA QUADRA ESPORTIVA DA LOCALIDADE DE SANTOS REIS
LOCAL:
 LOCALIDADE DE SANTOS REIS - ZONA RURAL DO MUNICÍPIO
MUNICÍPIO:
 IRAUÇUBA-CE

FONTE DOS PREÇOS:
 TABELA SEINFRA 026.1 COM DESONERAÇÃO
 ENCARGOS SOCIAIS: 85,20% - HORISTAS E 48,69% - MENSALISTAS

| 1 SERVIÇOS PRELIMINARES | | MEMORIAL DE CÁLCULO | | | | | UNID. | QUANT. | | |
|--------------------------|---|---------------------|---|----------|---|---------|-------|----------|---|-------|
| SUBITEM | DESCRÇÃO | | | | | | | | | |
| 1.2 | PLACAS PADRÃO DE OBRA | QUANTITATIVO | | | | | M2 | 4,00 | | |
| | DESCRÇÃO | EXTENSÃO | x | ALTURA | = | TOTAL | | | | |
| | PLACA DA OBRA | 2,00 | x | 2,00 | = | 4,00 | | | | |
| | | | • | TOTAL | = | 4,00 | | | | |
| 2 DEMOLIÇÕES E RETIRADAS | | MEMORIAL DE CÁLCULO | | | | | UNID. | QUANT. | | |
| SUBITEM | DESCRÇÃO | | | | | | | | | |
| 2.1 | DEMOLIÇÃO DE CONCRETO SIMPLES | QUANTITATIVO | | | | | M3 | 6,42 | | |
| | DESCRÇÃO | PORCENT. | x | EXTENSÃO | x | LARGURA | x | PROFUND. | = | TOTAL |
| | DEMOLIÇÃO DO PISO DE CONCRETO | 60% | x | 28,60 | x | 18,70 | x | 0,02 | = | 6,42 |
| | | | | | | | • | TOTAL | = | 6,42 |
| 3 MOVIMENTO DE TERRA | | MEMORIAL DE CÁLCULO | | | | | UNID. | QUANT. | | |
| SUBITEM | DESCRÇÃO | | | | | | | | | |
| 3.1 | CARGA MANUAL DE ENTULHO EM CAMINHÃO BASCULANTE | QUANTITATIVO | | | | | M3 | 7,38 | | |
| | DESCRÇÃO | VOLUME | x | EMPOLAM. | = | TOTAL | | | | |
| | DEMOLIÇÃO DO PISO DE CONCRETO | 6,42 | x | 1,15 | = | 7,38 | | | | |
| | | | • | TOTAL | = | 7,38 | | | | |
| SUBITEM | DESCRÇÃO | | | | | | UNID. | QUANT. | | |
| 3.2 | TRANSPORTE DE MATERIAL, EXCETO ROCHA EM CAMINHÃO ATÉ 1KM | QUANTITATIVO | | | | | M3 | 7,38 | | |
| | DESCRÇÃO | VOLUME | x | EMPOLAM. | = | TOTAL | | | | |
| | DEMOLIÇÃO DO PISO DE CONCRETO | 6,42 | x | 1,15 | = | 7,38 | | | | |
| | | | • | TOTAL | = | 7,38 | | | | |
| 4 ESTRUTURAL | | MEMORIAL DE CÁLCULO | | | | | UNID. | QUANT. | | |
| SUBITEM | DESCRÇÃO | | | | | | | | | |
| 4.1 | ACABAMENTO DE PEDREIRO | QUANTITATIVO | | | | | M2 | 20,00 | | |
| | DESCRÇÃO | EXTENSÃO | x | ALTURA | = | TOTAL | | | | |
| | RECUPERAÇÃO DA MURETA | 40,00 | x | 0,50 | = | 20,00 | | | | |
| | | | • | TOTAL | = | 20,00 | | | | |
| 5 PAVIMENTAÇÃO | | MEMORIAL DE CÁLCULO | | | | | UNID. | QUANT. | | |
| SUBITEM | DESCRÇÃO | | | | | | | | | |
| 5.1 | PISO DE CONCRETO FCK=13,5MPa ESP=7 cm, INCL. PREPARO DE CAIXA | QUANTITATIVO | | | | | M2 | 320,89 | | |
| | DESCRÇÃO | PORCENTAGEM | x | EXTENSÃO | x | LARGURA | = | TOTAL | | |
| | PISO NOVO | 60% | x | 28,60 | x | 18,70 | = | 320,89 | | |
| | | | | | • | TOTAL | = | 320,89 | | |
| SUBITEM | DESCRÇÃO | | | | | | UNID. | QUANT. | | |
| 5.2 | POLIMENTO EM CONCRETO NIVELADO À LASER | QUANTITATIVO | | | | | M2 | 534,82 | | |
| | DESCRÇÃO | PORCENTAGEM | x | EXTENSÃO | x | LARGURA | = | TOTAL | | |
| | RECUPERAÇÃO DO PISO | 100% | x | 28,60 | x | 18,70 | = | 534,82 | | |
| | | | | | • | TOTAL | = | 534,82 | | |
| 6 PINTURA | | MEMORIAL DE CÁLCULO | | | | | UNID. | QUANT. | | |
| SUBITEM | DESCRÇÃO | | | | | | | | | |
| 6.1 | CAIXAÇÃO EM DUAS DEMÃOS COM SUPERCAL | QUANTITATIVO | | | | | M2 | 94,60 | | |
| | DESCRÇÃO | PERIMETRO | x | ALTURA | x | LADOS | = | TOTAL | | |
| | MURETA | 94,60 | x | 0,50 | x | 2,00 | = | 94,60 | | |
| | | | | | • | TOTAL | = | 94,60 | | |
| SUBITEM | DESCRÇÃO | | | | | | UNID. | QUANT. | | |
| 6.2 | DEMARCAÇÃO DE QUADRA ESPORTIVA C/TINTA ACRÍLICA | QUANTITATIVO | | | | | M | 320,00 | | |
| | DESCRÇÃO | QUANT. | = | TOTAL | | | | | | |
| | PISO DA QUADRA | 320,00 | = | 320,00 | | | | | | |
| | | | • | TOTAL | = | 320,00 | | | | |
| SUBITEM | DESCRÇÃO | | | | | | UNID. | QUANT. | | |
| 6.3 | ESMALTE DUAS DEMÃOS EM ESQUADRIAS DE FERRO | QUANTITATIVO | | | | | M2 | 70,00 | | |

| DESCRIÇÃO | REPETIÇÃO | x | EXTENSÃO | x | ALTURA | TOTAL |
|---------------------|-----------|---|----------|---|--------------|--------------|
| TRAVES | 2,00 | x | 10,00 | x | 0,20 | 4,00 |
| ALAMBRADOS LATERAIS | 2,00 | x | 28,60 | x | 0,50 | 28,60 |
| ALAMBRADOS FUNDOS | 2,00 | x | 18,70 | x | 1,00 | 37,40 |
| | | | | | TOTAL | 70,00 |



 178

| 7 | FECHAMENTOS | DESCRIÇÃO | UNID. | QUANT. |
|---------|--|-----------|-------|--------|
| SUBITEM | | | | |
| 7.1 | ALAMBRADO P/QUADRA ESPORTIVA ALTURA 1M | | M | 57,20 |

| DESCRIÇÃO | QUANTITATIVO | REPETIÇÃO | x | EXTENSÃO | = | TOTAL |
|---------------------|--------------|-----------|---|--------------|---|--------------|
| ALAMBRADOS LATERAIS | | 2,00 | x | 28,60 | = | 57,20 |
| | | | | TOTAL | = | 57,20 |

| 7.2 | ALAMBRADO P/QUADRA ESPORTIVA ALTURA 4M | DESCRIÇÃO | UNID. | QUANT. |
|-----|--|-----------|-------|--------|
| | | | M | 37,40 |

| DESCRIÇÃO | QUANTITATIVO | REPETIÇÃO | x | EXTENSÃO | = | TOTAL |
|-----------------------|--------------|-----------|---|--------------|---|--------------|
| ALAMBRADOS DOS FUNDOS | | 2,00 | x | 18,70 | = | 37,40 |
| | | | | TOTAL | = | 37,40 |

| 7.3 | TELA DE NYLON e=3mm RETICULADA DE 5x5cm | DESCRIÇÃO | UNID. | QUANT. |
|-----|---|-----------|-------|--------|
| | | | M2 | 18,40 |

| DESCRIÇÃO | QUANTITATIVO | REPETIÇÃO | x | EXTENSÃO | x | ALTURA | = | TOTAL |
|------------------|--------------|-----------|---|----------|---|--------------|---|--------------|
| REDES DAS TRAVES | | 2,00 | x | 4,60 | x | 2,00 | = | 18,40 |
| | | | | | | TOTAL | = | 18,40 |

| 8 | INSTALAÇÃO ELÉTRICA | DESCRIÇÃO | UNID. | QUANT. |
|---------|---|-----------|-------|--------|
| SUBITEM | | | | |
| 8.1 | DISJUNTOR MONOPOLAR EM QUADRO DE DISTRIBUIÇÃO 10A | | UND. | 1,00 |

| DESCRIÇÃO | QUANTITATIVO | QUANT. | = | TOTAL |
|---------------------------|--------------|--------------|---|-------------|
| CONFORME PROJETO ELÉTRICO | | 1,00 | = | 1,00 |
| | | TOTAL | = | 1,00 |

| 8.2 | CAIXA EM ALVENARIA (40X40X60cm) DE 1/2 TIJOLO COMUM, LASTRO DE BRITA E TAMPA DE CONCRETO | DESCRIÇÃO | UNID. | QUANT. |
|-----|--|-----------|-------|--------|
| | | | UND. | 4,00 |

| DESCRIÇÃO | QUANTITATIVO | QUANT. | = | TOTAL |
|---------------------------|--------------|--------------|---|-------------|
| CONFORME PROJETO ELÉTRICO | | 4,00 | = | 4,00 |
| | | TOTAL | = | 4,00 |

| 8.3 | POSTE DE CONCRETO CIRCULAR, RESISTÊNCIA NOMINAL 200KG, H= 9,00M, PESO APROXIMADO 670 KG | DESCRIÇÃO | UNID. | QUANT. |
|-----|---|-----------|-------|--------|
| | | | UND. | 4,00 |

| DESCRIÇÃO | QUANTITATIVO | QUANT. | = | TOTAL |
|---------------------------|--------------|--------------|---|-------------|
| CONFORME PROJETO ELÉTRICO | | 4,00 | = | 4,00 |
| | | TOTAL | = | 4,00 |

| 8.4 | CRUZETA PARA QUATRO REFLETORES LED EM POSTE DE CONCRETO | DESCRIÇÃO | UNID. | QUANT. |
|-----|---|-----------|-------|--------|
| | | | UND. | 4,00 |

| DESCRIÇÃO | QUANTITATIVO | QUANT. | = | TOTAL |
|---------------------------|--------------|--------------|---|-------------|
| CONFORME PROJETO ELÉTRICO | | 4,00 | = | 4,00 |
| | | TOTAL | = | 4,00 |

| 8.5 | REFLETOR HOLOFOTE LED 200W | DESCRIÇÃO | UNID. | QUANT. |
|-----|----------------------------|-----------|-------|--------|
| | | | UND. | 16,00 |

| DESCRIÇÃO | QUANTITATIVO | QUANT. | = | TOTAL |
|---------------------------|--------------|--------------|---|--------------|
| CONFORME PROJETO ELÉTRICO | | 16,00 | = | 16,00 |
| | | TOTAL | = | 16,00 |

| 8.6 | ATERRAMENTO COMPLETO C/ HASTE COPPERWELD 5/8"X 2.40M | DESCRIÇÃO | UNID. | QUANT. |
|-----|--|-----------|-------|--------|
| | | | UND. | 4,00 |

| DESCRIÇÃO | QUANTITATIVO | QUANT. | = | TOTAL |
|---------------------------|--------------|--------------|---|-------------|
| CONFORME PROJETO ELÉTRICO | | 4,00 | = | 4,00 |
| | | TOTAL | = | 4,00 |

| 8.7 | ELETRODUTO PVC ROSC. INCL. CONEXÕES D= 25mm (3/4") | DESCRIÇÃO | UNID. | QUANT. |
|-----|--|-----------|-------|--------|
| | | | M | 66,50 |

| DESCRIÇÃO | QUANTITATIVO | EXTENSÃO | = | TOTAL |
|---------------------------|--------------|--------------|---|--------------|
| CONFORME PROJETO ELÉTRICO | | 66,50 | = | 66,50 |
| | | TOTAL | = | 66,50 |

| 8.8 | CABO ISOLADO PVC 750V 4MM2 | DESCRIÇÃO | UNID. | QUANT. |
|-----|----------------------------|-----------|-------|--------|
| | | | M | 225,00 |

| DESCRIÇÃO | QUANTITATIVO | EXTENSÃO | = | TOTAL |
|---------------------------|--------------|--------------|---|---------------|
| CONFORME PROJETO ELÉTRICO | | 225,00 | = | 225,00 |
| | | TOTAL | = | 225,00 |

| 9 | SERVIÇOS FINAIS | DESCRIÇÃO | UNID. | QUANT. |
|---------|--|-----------|-------|--------|
| SUBITEM | | | | |
| 9.1 | ESTRUTURA METÁLICA DE TRAVES DE FUTSAL | | C.J. | 1,00 |

| DESCRIÇÃO | QUANTITATIVO | QUANT. | = | TOTAL |
|-----------|--------------|--------|---|-------|
| | | | | |

Eng. Civil 44031-D/RNP 08/17/2013
 BIAPINA SERVIÇOS E CONSTRUÇÃO S/A
 biapinaservicos@gmail.com

EQUIPAMENTO



1,00 = 1,00
TOTAL = 1,00

SUBITEM **DESCRIÇÃO** **UNID.** **QUANT.**

9.2 LIMPEZA DE PISO EM ÁREA URBANIZADA

M2 534,82

QUANTITATIVO

DESCRIÇÃO
ÁREA DA QUADRA

EXTENSÃO x **LARGURA** = **TOTAL**
28,60 x 18,70 = 534,82
● **TOTAL** = **534,82**

IRAUCUBA-CE, JANEIRO DE 2021

Fco. Jordano S. R. de Carvalho
Eng. Civil 44031-D / RNS 06775210
IBIAPINA SERVIÇOS E CONSULTORIA
ibiapinaservicos@gmail.com



PREFEITURA MUNICIPAL DE IRAUÇUBA

OBRA:

MANUTENÇÃO PREVENTIVA E CORRETIVA NA QUADRA ESPORTIVA DA LOCALIDADE DE SANTOS REIS

LOCAL:

LOCALIDADE DE SANTOS REIS - ZONA RURAL DO MUNICÍPIO

MUNICÍPIO:

IRAUÇUBA-CE

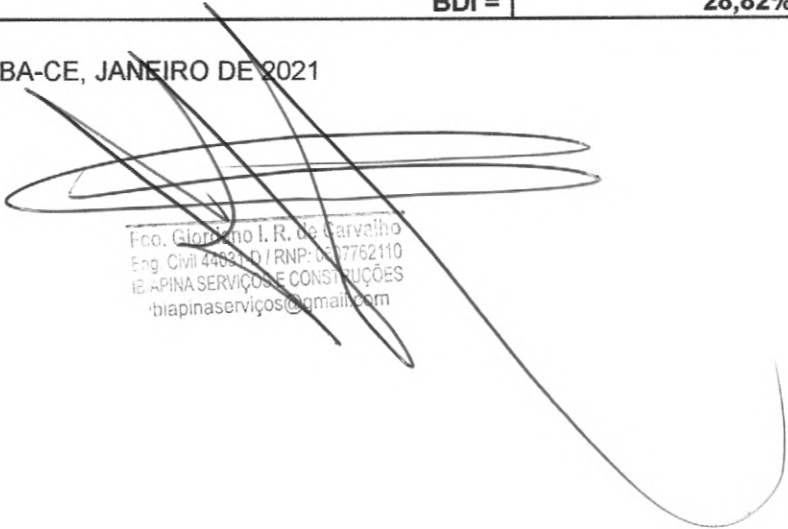
FONTE DOS PREÇOS:

TABELA SEINFRA 026.1 COM DESONERAÇÃO

ENCARGOS SOCIAIS: 85,20% - HORISTAS E 48,69% - MENSALISTAS

| COMPOSIÇÃO DE BDI | | |
|---------------------------|---|---------------|
| COD | DESCRIÇÃO | % |
| DESPESAS INDIRETAS | | |
| AC | ADMINISTRAÇÃO CENTRAL | 3,00 |
| DF | DESPESAS FINANCEIRAS | 0,59 |
| R | RISCOS | 0,97 |
| BENEFÍCIO | | |
| S+G | GARANTIA/SEGUROS | 0,80 |
| L | LUCRO | 6,16 |
| I IMPOSTOS | | |
| | PIS | 0,65 |
| | COFINS | 3,00 |
| | ISS | 5,00 |
| | CPRB (4,5%, APENAS QUANDO TIVER DESONERAÇÃO INSS) | 4,50 |
| TOTAL DOS IMPOSTOS | | 13,15 |
| BDI = | | 28,82% |

IRAUÇUBA-CE, JANEIRO DE 2021


Fco. Gloriano I. R. de Carvalho
Eng. Civil 44621/D / RNP: 0517762110
BIAPINA SERVIÇOS E CONSTRUÇÕES
biapinaservicos@gmail.com

PREFEITURA MUNICIPAL DE IRAUÇUBA



OBRA:

MANUTENÇÃO PREVENTIVA E CORRETIVA NA QUADRA ESPORTIVA DA LOCALIDADE DE SANTOS REIS

LOCAL:

LOCALIDADE DE SANTOS REIS - ZONA RURAL DO MUNICÍPIO

MUNICÍPIO:

IRAUÇUBA-CE

FONTE DOS PREÇOS:

TABELA SEINFRA 026.1 COM DESONERAÇÃO

ENCARGOS SOCIAIS: 85,20% - HORISTAS E 48,69% - MENSALISTAS

COMPOSIÇÃO DE PREÇOS UNITARIOS

C1937 - PLACAS PADRÃO DE OBRA

Preço Adotado: 157,3700

Unid: M2

| Código | Descrição | Unidade | Coefficiente | Preço | Total | |
|--------------------|-------------------------------------|---------|--------------|-------|--------------------------|-----------------|
| MAO DE OBRA | | | | | | |
| 12543 | SERVENTE | H | 2,00 | 13,21 | 26,42 | |
| | | | | | TOTAL MAO DE OBRA | 26,42 |
| MATERIAIS | | | | | | |
| 10537 | CHAPA DE AÇO GALVANIZADA ESP. 0,3MM | M2 | 1,02 | 33,16 | 33,8232 | |
| 11725 | PREGO 15X15 | KG | 0,15 | 11,26 | 1,689 | |
| 11691 | PONTALETE / BARROTE DE 3"x3" | M | 4,50 | 16,44 | 73,98 | |
| 11100 | ESMALTE SINTETICO | L | 1,00 | 21,46 | 21,46 | |
| | | | | | TOTAL MATERIAIS | 130,9522 |
| | | | | | Total Simples | 157,37 |
| | | | | | Encargos | INCLUSOS |
| | | | | | BDI | 0,00 |
| | | | | | TOTAL GERAL | 157,37 |

C1049 - DEMOLIÇÃO DE CONCRETO SIMPLES

Preço Adotado: 194,9100

Unid: M3

| Código | Descrição | Unidade | Coefficiente | Preço | Total | |
|--------------------|-----------|---------|--------------|-------|--------------------------|----------------|
| MAO DE OBRA | | | | | | |
| 12543 | SERVENTE | H | 13,00 | 13,21 | 171,73 | |
| 12391 | PEDREIRO | H | 1,30 | 17,83 | 23,179 | |
| | | | | | TOTAL MAO DE OBRA | 194,909 |
| | | | | | Total Simples | 194,91 |
| | | | | | Encargos | INCLUSOS |
| | | | | | BDI | 0,00 |
| | | | | | TOTAL GERAL | 194,91 |

C0702 - CARGA MANUAL DE ENTULHO EM CAMINHÃO BASCULANTE

Preço Adotado: 19,8500

Unid: M3

| Código | Descrição | Unidade | Coefficiente | Preço | Total | |
|--------------------------------|--------------------------------|---------|--------------|--------|--------------------------------------|----------------|
| MAO DE OBRA | | | | | | |
| 12543 | SERVENTE | H | 0,72 | 13,21 | 9,5112 | |
| | | | | | TOTAL MAO DE OBRA | 9,5112 |
| EQUIPAMENTOS (CHORARIO) | | | | | | |
| 10578 | CAMINHÃO BASCULANTE 6 M3 (CHI) | H | 0,24 | 43,097 | 10,3433 | |
| | | | | | TOTAL EQUIPAMENTOS (CHORARIO) | 10,3433 |
| | | | | | Total Simples | 19,85 |
| | | | | | Encargos | INCLUSOS |
| | | | | | BDI | 0,00 |
| | | | | | TOTAL GERAL | 19,85 |

Geo. Jordano I. R. de Carvalho
 Eng. Civil 4405-CP/CRNP: 2607762/110
 IBIAPINA SERVIÇOS E CONSTRUÇÕES
 ibiapiinaservicos@gmail.com



C2531 - TRANSPORTE DE MATERIAL, EXCETO ROCHA EM CAMINHÃO ATÉ 1KM

Preço Adotado: 4,3600

Unid: M3

| Código | Descrição | Unidade | Coefficiente | Preço | Total |
|--------------------------------------|--------------------------------|---------|--------------|----------|---------------|
| EQUIPAMENTOS (CHORARIO) | | | | | |
| 10690 | CAMINHÃO BASCULANTE 6 M3 (CHP) | H | 0,037 | 117,8593 | 4,3608 |
| TOTAL EQUIPAMENTOS (CHORARIO) | | | | | 4,3608 |
| Total Simples | | | | | 4,36 |
| Encargos | | | | | INCLUSOS |
| BDI | | | | | 0,00 |
| TOTAL GERAL | | | | | 4,36 |

C0005 - ACABAMENTO DE PEDREIRO

Preço Adotado: 55,1800

Unid: M2

| Código | Descrição | Unidade | Coefficiente | Preço | Total |
|--------------------------|--|---------|--------------|----------|----------------|
| MAO DE OBRA | | | | | |
| 12543 | SERVENTE | H | 2,00 | 13,21 | 26,42 |
| 12391 | PEDREIRO | H | 1,00 | 17,83 | 17,83 |
| TOTAL MAO DE OBRA | | | | | 44,25 |
| SERVIÇOS | | | | | |
| C3323 | ARGAMASSA DE CIMENTO E AREIA TRAÇO 1:3 COM AREIA PRODUZIDA | M3 | 0,03 | 364,1732 | 10,9252 |
| TOTAL SERVIÇOS | | | | | 10,9252 |
| Total Simples | | | | | 55,18 |
| Encargos | | | | | INCLUSOS |
| BDI | | | | | 0,00 |
| TOTAL GERAL | | | | | 55,18 |

C1847 - PISO DE CONCRETO FCK=13,5MPa ESP=7 cm, INCL. PREPARO DE CAIXA

Preço Adotado: 67,8600

Unid: M2

| Código | Descrição | Unidade | Coefficiente | Preço | Total |
|--------------------------------------|---|---------|--------------|---------|----------------|
| MAO DE OBRA | | | | | |
| 12543 | SERVENTE | H | 1,62 | 13,21 | 21,4002 |
| 12391 | PEDREIRO | H | 1,20 | 17,83 | 21,396 |
| TOTAL MAO DE OBRA | | | | | 42,7962 |
| MATERIAIS | | | | | |
| 10280 | BRITA | M3 | 0,0585 | 76,75 | 4,4899 |
| 11825 | RIPA DE PERoba (MADEIRA DE 1A QUALIDADE) DE 1X7CM | M | 2,00 | 3,55 | 7,10 |
| 10109 | AREIA MEDIA | M3 | 0,0646 | 51,00 | 3,2946 |
| 10805 | CIMENTO PORTLAND | KG | 20,00 | 0,46 | 9,20 |
| TOTAL MATERIAIS | | | | | 24,0845 |
| EQUIPAMENTOS (CHORARIO) | | | | | |
| 10682 | BETONEIRA ELÉTRICA 580L (CHP) | H | 0,05 | 19,6437 | 0,9822 |
| TOTAL EQUIPAMENTOS (CHORARIO) | | | | | 0,9822 |
| Total Simples | | | | | 67,86 |
| Encargos | | | | | INCLUSOS |
| BDI | | | | | 0,00 |
| TOTAL GERAL | | | | | 67,86 |

Eng. Cláudio L. de Carvalho
 Eng. Civil 44321-D / RNP: 000782410
 IBIAPINA SERVIÇOS E CONSTRUÇÕES
 ibiapinaservicos@gmail.com

C4099 - POLIMENTO EM CONCRETO NIVELADO À LASER

Preço Adotado: 12,6700

Unid: M2

| Código | Descrição | Unidade | Coefficiente | Preço | Total |
|-------------------------|--|---------|--------------|-------|--------------|
| EMPREITADA | | | | | |
| 17920 | POLIMENTO EM CONCRETO NIVELADO À LASER | M2 | 1,00 | 12,67 | 12,67 |
| TOTAL EMPREITADA | | | | | 12,67 |
| Total Simples | | | | | 12,67 |
| Encargos | | | | | INCLUSOS |
| BDI | | | | | 0,00 |
| TOTAL GERAL | | | | | 12,67 |



C0588 - CAIAÇÃO EM DUAS DEMÃOS COM SUPERCAL

Preço Adotado: 3,9000

Unid: M2

| Código | Descrição | Unidade | Coeficiente | Preço | Total |
|--------------------------|-----------|---------|-------------|-------|-------------|
| MATERIAIS | | | | | |
| 12496 | SUPERCAL | KG | 0,30 | 1,10 | 0,33 |
| TOTAL MATERIAIS | | | | | 0,33 |
| MAO DE OBRA | | | | | |
| 12395 | PINTOR | H | 0,20 | 17,85 | 3,57 |
| TOTAL MAO DE OBRA | | | | | 3,57 |
| Total Simples | | | | | 3,90 |
| Encargos | | | | | INCLUSOS |
| BDI | | | | | 0,00 |
| TOTAL GERAL | | | | | 3,90 |

C1040 - DEMARCAÇÃO DE QUADRA ESPORTIVA C/TINTA ACRÍLICA

Preço Adotado: 25,4500

Unid: M

| Código | Descrição | Unidade | Coeficiente | Preço | Total |
|--------------------------|---|---------|-------------|-------|---------------|
| MAO DE OBRA | | | | | |
| 10045 | AJUDANTE DE PINTOR | H | 0,50 | 14,52 | 7,26 |
| 12395 | PINTOR | H | 1,00 | 17,85 | 17,85 |
| TOTAL MAO DE OBRA | | | | | 25,11 |
| MATERIAIS | | | | | |
| 12084 | TINTA A BASE DE EMULSÃO ACRÍLICA (PARA PISOS) | L | 0,03 | 11,32 | 0,3396 |
| TOTAL MATERIAIS | | | | | 0,3396 |
| Total Simples | | | | | 25,45 |
| Encargos | | | | | INCLUSOS |
| BDI | | | | | 0,00 |
| TOTAL GERAL | | | | | 25,45 |

C1279 - ESMALTE DUAS DEMÃOS EM ESQUADRIAS DE FERRO

Preço Adotado: 32,5500

Unid: M2

| Código | Descrição | Unidade | Coeficiente | Preço | Total |
|--------------------------|--------------------|---------|-------------|-------|---------------|
| MAO DE OBRA | | | | | |
| 10045 | AJUDANTE DE PINTOR | H | 0,80 | 14,52 | 11,616 |
| 12395 | PINTOR | H | 0,80 | 17,85 | 14,28 |
| TOTAL MAO DE OBRA | | | | | 25,896 |
| MATERIAIS | | | | | |
| 12293 | ZARCÃO | L | 0,12 | 20,34 | 2,4408 |
| 11346 | LIXA PARA FERRO | UN | 0,30 | 1,32 | 0,396 |
| 11100 | ESMALTE SINTETICO | L | 0,16 | 21,46 | 3,4336 |
| 10035 | AGUARRAZ MINERAL | L | 0,03 | 12,78 | 0,3834 |
| TOTAL MATERIAIS | | | | | 6,6538 |
| Total Simples | | | | | 32,55 |
| Encargos | | | | | INCLUSOS |
| BDI | | | | | 0,00 |
| TOTAL GERAL | | | | | 32,55 |

Eng.º Cristiano R. de Carvalho
 Eng.º Civil 44334-D / RNP: 007762110
 MAPINA SERVIÇOS E CONSULTÓRIAS
 mapinaservicos@gmail.com

C0039 - ALAMBRADO P/QUADRA ESPORTIVA ALTA 1M

Preço Adotado: 148,2000

Unid: M

| Código | Descrição | Unidade | Coeficiente | Preço | Total |
|------------------------|--|---------|-------------|-------|-----------------|
| MATERIAIS | | | | | |
| 10098 | ARAME GALVANIZADO N.10 BWG | KG | 0,15 | 8,99 | 1,3485 |
| 12036 | TELA DE ARAME GALVANIZADO DE 2' FIO N.14 BWG | M2 | 1,05 | 13,60 | 14,28 |
| 10100 | ARAME GALVANIZADO N.14 BWG | KG | 0,07 | 10,40 | 0,728 |
| 12171 | TUBO AÇO GALVANIZADO DE 50MM (2') | M | 2,73 | 39,71 | 108,4083 |
| TOTAL MATERIAIS | | | | | 124,7648 |
| MAO DE OBRA | | | | | |



| | | | | |
|--------------------------|----------|---|------|---------------|
| I0037 | AJUDANTE | H | 1,00 | 14,52 |
| I1530 | MONTADOR | H | 0,50 | 17,83 |
| TOTAL MAO DE OBRA | | | | 23,435 |

| | |
|--------------------|---------------|
| Total Simples | 148,20 |
| Encargos | INCLUSOS |
| BDI | 0,00 |
| TOTAL GERAL | 148,20 |

C0040 - ALAMBRADO P/QUADRA ESPORTIVA ALTURA 4M
Preço Adotado: 283,5400 Unid: M

| Código | Descrição | Unidade | Coefficiente | Preço | Total |
|------------------------|--|---------|--------------|-------|-----------------|
| MATERIAIS | | | | | |
| I0098 | ARAME GALVANIZADO N.10 BWG | KG | 0,25 | 8,99 | 2,2475 |
| I2036 | TELA DE ARAME GALVANIZADO DE 2' FIO N.14 BWG | M2 | 4,20 | 13,60 | 57,12 |
| I0100 | ARAME GALVANIZADO N.14 BWG | KG | 0,11 | 10,40 | 1,144 |
| I2171 | TUBO AÇO GALVANIZADO DE 50MM (2') | M | 4,20 | 39,71 | 166,782 |
| TOTAL MATERIAIS | | | | | 227,2935 |

| MAO DE OBRA | | | | | |
|--------------------------|----------|---|------|-------|---------------|
| I0037 | AJUDANTE | H | 2,40 | 14,52 | 34,848 |
| I1530 | MONTADOR | H | 1,20 | 17,83 | 21,396 |
| TOTAL MAO DE OBRA | | | | | 56,244 |

| | |
|--------------------|---------------|
| Total Simples | 283,54 |
| Encargos | INCLUSOS |
| BDI | 0,00 |
| TOTAL GERAL | 283,54 |

I6219 - TELA DE NYLON e=3mm RETICULADA DE 5x5cm
Preço Adotado: 3,4000 Unid: M2

| Código | Descrição | Unidade | Coefficiente | Preço | Total |
|------------------------|---|---------|--------------|-------|-------------|
| MATERIAIS | | | | | |
| I6219 | TELA DE NYLON e=3mm RETICULADA DE 5x5cm | M2 | 1,00 | 3,40 | 3,40 |
| TOTAL MATERIAIS | | | | | 3,40 |

| | |
|--------------------|-------------|
| Total Simples | 3,40 |
| Encargos | INCLUSOS |
| BDI | 0,00 |
| TOTAL GERAL | 3,40 |

C1092 - DISJUNTOR MONOPOLAR EM QUADRO DE DISTRIBUIÇÃO 10A
Preço Adotado: 19,6500 Unid: UN

| Código | Descrição | Unidade | Coefficiente | Preço | Total |
|--------------------------|-------------------------|---------|--------------|-------|--------------|
| MAO DE OBRA | | | | | |
| I2312 | ELETRICISTA | H | 0,30 | 18,07 | 5,421 |
| I0042 | AJUDANTE DE ELETRICISTA | H | 0,30 | 14,52 | 4,356 |
| TOTAL MAO DE OBRA | | | | | 9,777 |

| MATERIAIS | | | | | |
|------------------------|-------------------------|----|------|------|-------------|
| I0980 | DISJUNTOR MONOPOLAR 10A | UN | 1,00 | 9,87 | 9,87 |
| TOTAL MATERIAIS | | | | | 9,87 |

| | |
|--------------------|--------------|
| Total Simples | 19,65 |
| Encargos | INCLUSOS |
| BDI | 0,00 |
| TOTAL GERAL | 19,65 |

Fco. Gloriano I. R. de Carvalho
 Eng. Civil 44.211-D / RNP: 0807762110
 IGIAPINA SERVIÇOS E CONSTRUÇÕES
 igi@igipina.com.br

C0631 - CAIXA EM ALVENARIA (40X40X60cm) DE 1/2 TIJOLO COMUM, LASTRO DE BRITA E TAMPA DE CONCRETO
Preço Adotado: 194,8700 Unid: UN

| Código | Descrição | Unidade | Coefficiente | Preço | Total |
|--------------------|-------------|---------|--------------|-------|---------|
| MAO DE OBRA | | | | | |
| I2543 | SERVENTE | H | 4,768 | 13,21 | 62,9853 |
| I0498 | CARPINTEIRO | H | 0,605 | 17,83 | 10,7872 |
| I2391 | PEDREIRO | H | 2,835 | 17,83 | 50,548 |



| | | | | | |
|--------------------------|------------------------------|---|-------|-------|----------------|
| I0040 | AJUDANTE DE ARMADOR/FERREIRO | H | 0,115 | 14,52 | 1,6688 |
| I0121 | ARMADOR/FERREIRO | H | 0,115 | 17,83 | 2,0504 |
| I0041 | AJUDANTE DE CARPINTEIRO | H | 0,605 | 14,52 | 8,7846 |
| TOTAL MAO DE OBRA | | | | | 136,823 |

| MATERIAIS | | | | | |
|------------------------|---|----|--------|-------|----------------|
| I1916 | TABUA DE 1" DE 3A. - L = 30cm | M | 0,03 | 8,07 | 0,2421 |
| I0280 | BRITA | M3 | 0,0536 | 76,75 | 4,1138 |
| I0109 | AREIA MEDIA | M3 | 0,08 | 51,00 | 4,08 |
| I2082 | TIJOLO MACIÇO COMUM | UN | 101,00 | 0,26 | 26,26 |
| I0529 | CHAPA COMPENSADO RESINADO 12MM (1.10 X 2.20M) | M2 | 0,10 | 21,03 | 2,103 |
| I0805 | CIMENTO PORTLAND | KG | 18,00 | 0,46 | 8,28 |
| I0169 | AÇO CA-60 | KG | 1,317 | 4,64 | 6,1109 |
| I0441 | CAL HIDRATADA | KG | 6,00 | 1,10 | 6,60 |
| I0103 | ARAME RECOZIDO N.18 BWG | KG | 0,022 | 11,50 | 0,253 |
| TOTAL MATERIAIS | | | | | 56,0426 |

| | |
|--------------------|---------------|
| Total Simples | 194,87 |
| Encargos | INCLUSOS |
| BDI | 0,00 |
| TOTAL GERAL | 194,87 |

C4959 - POSTE DE CONCRETO CIRCULAR, RESISTÊNCIA NOMINAL 200KG, H= 9,00M, PESO APROXIMADO 670 KG
Preço Adotado: 882,4400 **Unid: UN**

| Código | Descrição | Unidade | Coefficiente | Preço | Total |
|--------------------------|-----------|---------|--------------|-------|---------------|
| MAO DE OBRA | | | | | |
| I2543 | SERVENTE | H | 2,50 | 13,21 | 33,025 |
| TOTAL MAO DE OBRA | | | | | 33,025 |

| SERVIÇOS | | | | | |
|-----------------------|--|----|------|----------|-----------------|
| C1604 | LANÇAMENTO E APLICAÇÃO DE CONCRETO S/ ELEVAÇÃO | M3 | 0,34 | 114,92 | 39,0728 |
| C0836 | CONCRETO NÃO ESTRUTURAL PREPARO MANUAL | M3 | 0,34 | 347,1032 | 118,0151 |
| C2784 | ESCAVAÇÃO MANUAL SOLO DE 1A.CAT. PROF. ATÉ 1.50m | M3 | 0,47 | 35,0065 | 16,4531 |
| TOTAL SERVIÇOS | | | | | 173,5409 |

| MATERIAIS | | | | | |
|------------------------|---|----|------|--------|---------------|
| I9456 | POSTE DE CONCRETO CIRCULAR, RESISTÊNCIA NOMINAL 200KG, H= 9,00M, PESO APROXIMADO 670 KG | UN | 1,00 | 530,64 | 530,64 |
| TOTAL MATERIAIS | | | | | 530,64 |

| EQUIPAMENTOS (CHORARIO) | | | | | |
|--------------------------------------|---|---|------|----------|-----------------|
| I0705 | CAMINHÃO COMERC. EQUIP. C/GUINDASTE (CHP) | H | 1,25 | 116,1875 | 145,2343 |
| TOTAL EQUIPAMENTOS (CHORARIO) | | | | | 145,2343 |

| | |
|--------------------|---------------|
| Total Simples | 882,44 |
| Encargos | INCLUSOS |
| BDI | 0,00 |
| TOTAL GERAL | 882,44 |

C4765 - ATERRAMENTO COMPLETO C/ HASTE COPPERWELD 5/8" X 2.40M
Preço Adotado: 210,9700 **Unid: UN**

| Código | Descrição | Unidade | Coefficiente | Preço | Total |
|--------------------------|-------------------------|---------|--------------|-------|---------------|
| MAO DE OBRA | | | | | |
| I2312 | ELETRICISTA | H | 1,50 | 18,07 | 27,105 |
| I0042 | AJUDANTE DE ELETRICISTA | H | 3,50 | 14,52 | 50,82 |
| TOTAL MAO DE OBRA | | | | | 77,925 |

| MATERIAIS | | | | | |
|------------------------|--|----|------|-------|---------------|
| I2352 | HASTE DE ATERRAMENTO COPPERWELD 5/8" X 2.40M | UN | 1,00 | 35,72 | 35,72 |
| I0841 | CONECTOR PARA HASTE TERRA | UN | 1,00 | 2,35 | 2,35 |
| I0421 | CAIXA INSPEÇÃO DO TERRA | UN | 1,00 | 47,03 | 47,03 |
| I0339 | CABO COBRE NU 35MM2 | M | 3,00 | 15,98 | 47,94 |
| TOTAL MATERIAIS | | | | | 133,04 |

| | |
|--------------------|---------------|
| Total Simples | 210,97 |
| Encargos | INCLUSOS |
| BDI | 0,00 |
| TOTAL GERAL | 210,97 |

*Fco. Jordani L.P. de Carvalho
 Eng. Civil 44031-D/RNP-0677621-0
 IBIAPINA SERVIÇOS E CONSTRUÇÕES
 ibiapinaservicos@gmail.com*

C1196 - ELETRODUTO PVC ROSC.INCL.CONEXÕES D= 25mm (3/4")



Preço Adotado: 13,0600

Unid: M

| Código | Descrição | Unidade | Coefficiente | Preço | Total |
|--------------------------|-------------------------------|---------|--------------|-------|---------------|
| MAO DE OBRA | | | | | |
| I2312 | ELETRICISTA | H | 0,30 | 18,07 | 5,421 |
| I0042 | AJUDANTE DE ELETRICISTA | H | 0,30 | 14,52 | 4,356 |
| TOTAL MAO DE OBRA | | | | | 9,777 |
| MATERIAIS | | | | | |
| I1075 | ELETRODUTO DE PVC RIGIDO 3/4" | M | 1,10 | 2,985 | 3,2835 |
| TOTAL MATERIAIS | | | | | 3,2835 |
| Total Simples | | | | | 13,06 |
| Encargos | | | | | INCLUSOS |
| BDI | | | | | 0,00 |
| TOTAL GERAL | | | | | 13,06 |

C0534 - CABO ISOLADO PVC 750V 4MM2

Preço Adotado: 5,9900

Unid: M

| Código | Descrição | Unidade | Coefficiente | Preço | Total |
|--------------------------|----------------------------|---------|--------------|-------|---------------|
| MAO DE OBRA | | | | | |
| I2312 | ELETRICISTA | H | 0,12 | 18,07 | 2,1684 |
| I0042 | AJUDANTE DE ELETRICISTA | H | 0,12 | 14,52 | 1,7424 |
| TOTAL MAO DE OBRA | | | | | 3,9108 |
| MATERIAIS | | | | | |
| I0357 | CABO ISOLADO PVC 750V 4MM2 | M | 1,02 | 2,04 | 2,0808 |
| TOTAL MATERIAIS | | | | | 2,0808 |
| Total Simples | | | | | 5,99 |
| Encargos | | | | | INCLUSOS |
| BDI | | | | | 0,00 |
| TOTAL GERAL | | | | | 5,99 |

C1349 - ESTRUTURA METÁLICA DE TRAVES DE FUTSAL

Preço Adotado: 882,3500

Unid: CJ

| Código | Descrição | Unidade | Coefficiente | Preço | Total |
|------------------------|--|---------|--------------|--------|---------------|
| MATERIAIS | | | | | |
| I1137 | ESTRUTURA METALICA DE TRAVES DE FUTSAL | CJ | 1,00 | 882,35 | 882,35 |
| TOTAL MATERIAIS | | | | | 882,35 |
| Total Simples | | | | | 882,35 |
| Encargos | | | | | INCLUSOS |
| BDI | | | | | 0,00 |
| TOTAL GERAL | | | | | 882,35 |


C3447 - LIMPEZA DE PISO EM ÁREA URBANIZADA

Preço Adotado: 0,9900

Unid: M2

| Código | Descrição | Unidade | Coefficiente | Preço | Total |
|--------------------------|-----------|---------|--------------|-------|---------------|
| MAO DE OBRA | | | | | |
| I2543 | SERVENTE | H | 0,075 | 13,21 | 0,9907 |
| TOTAL MAO DE OBRA | | | | | 0,9907 |
| Total Simples | | | | | 0,99 |
| Encargos | | | | | INCLUSOS |
| BDI | | | | | 0,00 |
| TOTAL GERAL | | | | | 0,99 |

IRAUCUBA-CE, JANEIRO DE 2021

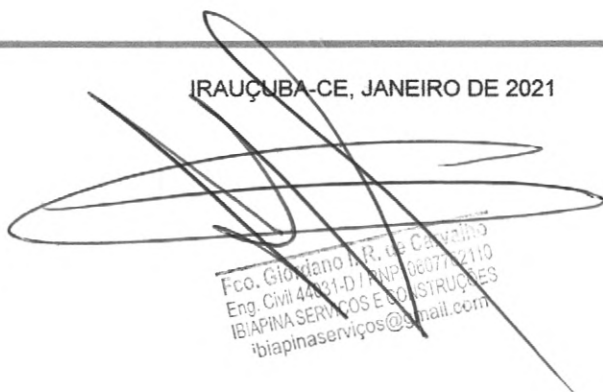
Fco. Jordano M.R. de Carvalho
Eng. Civil 44331-D / RNP 06077 2110
IBIAPINA SERVIÇOS E CONSTRUÇÕES
ibiapinaservicos@gmail.com



PREFEITURA MUNICIPAL DE IRAUÇUBA

OBRA:
MANUTENÇÃO PREVENTIVA E CORRETIVA NA QUADRA ESPORTIVA DA LOCALIDADE DE SANTOS REIS
LOCAL:
LOCALIDADE DE SANTOS REIS - ZONA RURAL DO MUNICÍPIO
MUNICÍPIO:
IRAUÇUBA-CE

FONTE DOS PREÇOS:
TABELA SEINFRA 026.1 COM DESONERAÇÃO
ENCARGOS SOCIAIS: 85,20% - HORISTAS E 48,69% - MENSALISTAS

COMPOSIÇÃO DE PREÇO UNITÁRIO

COMP. 02 - CRUZETA PARA QUATRO REFLETORES LED EM POSTE DE CONCRETO

Preço Adotado: 50,9000

Unid: UND.

| Código | Descrição | Unidade | Coefficiente | Preço | Total |
|--------------------------|--|---------|--------------|-------|--------------|
| MAO DE OBRA | | | | | |
| I1530 | MONTADOR | H | 0,40 | 17,83 | 7,132 |
| TOTAL MAO DE OBRA | | | | | 7,13 |
| MATERIAIS | | | | | |
| I0464 | CANTONEIRA DE ALUMÍNIO 1 1/4" X 1 1/4" (0,516kg/m) | M | 3,46 | 10,32 | 35,7072 |
| I2526 | PARAFUSO C/ PORCA E ARRUELA DE 5/16X3 1/2" | UN | 6,00 | 0,71 | 4,26 |
| I0275 | BRAÇADEIRA TIPO "D", METALICA DE 2" | UN | 2,00 | 1,90 | 3,80 |
| TOTAL MATERIAIS | | | | | 43,77 |
| Total Simples | | | | | 50,90 |
| Encargos | | | | | INCLUSOS |
| BDI | | | | | 0,00 |
| TOTAL GERAL | | | | | 50,90 |

IRAUÇUBA-CE, JANEIRO DE 2021

PREFEITURA MUNICIPAL DE IRAUÇUBA



OBRA:

MANUTENÇÃO PREVENTIVA E CORRETIVA NA QUADRA ESPORTIVA DA LOCALIDADE DE SANTOS REIS

LOCAL:

LOCALIDADE DE SANTOS REIS - ZONA RURAL DO MUNICÍPIO

MUNICÍPIO:


IRAUÇUBA-CE

FONTE DOS PREÇOS:


CONSULTA DE PREÇOS POR MEIO ELETRÔNICO - DIVERSOS SITES DA INTERNET

| COTAÇÃO - REFLETOR HOLOFOTE LED 200W | |
|--------------------------------------|---------------|
| DESCRIÇÃO | VALOR (R\$) |
| ILUMINIM | 107,91 |
| MERCADO LIVRE | 99,99 |
| AMERICAMAS | 139,90 |
| MÉDIA DOS VALORES | |
| | 115,93 |

IRAUÇUBA-CE, JANEIRO DE 2021

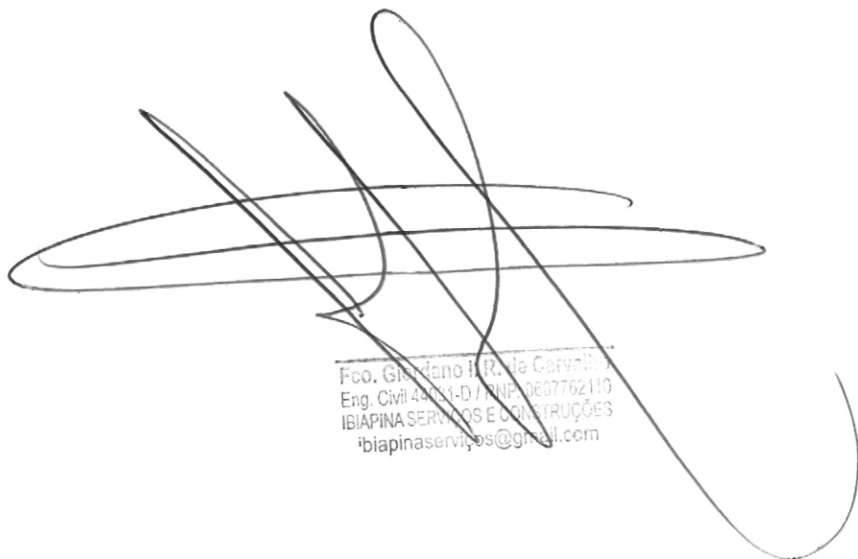

Fco. Gláucio F. R. de Carvalho
Eng. Civil 44034-D / RNP 0607762110
IBIAPINA SERVIÇOS E CONSTRUÇÕES
ibiapinaservicos@gmail.com

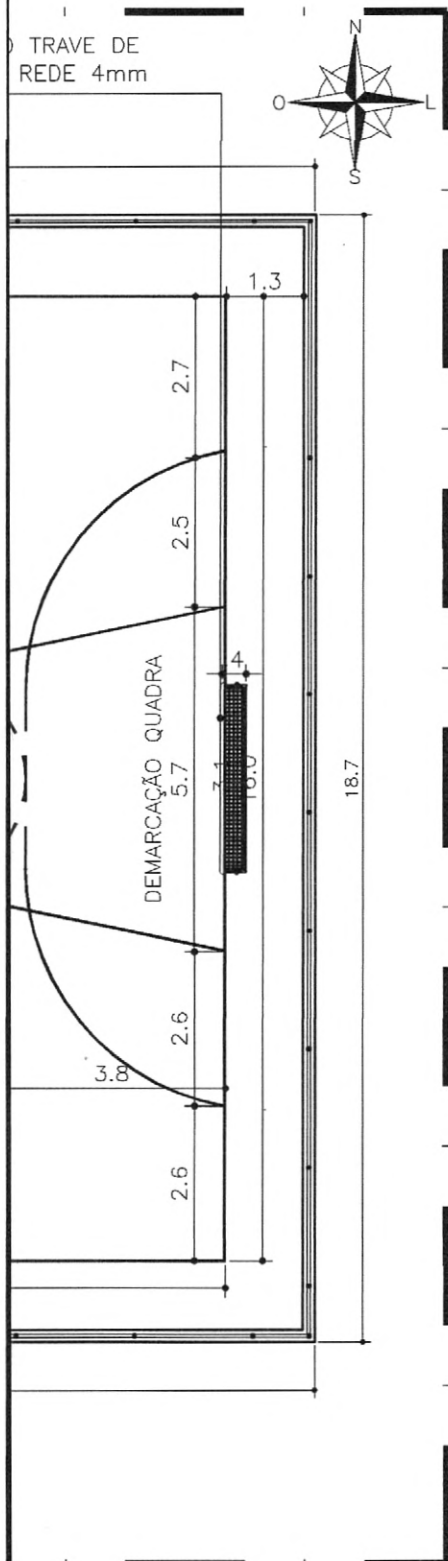

PLANTA BAIXA - REFORMA
 ESCALA 1/125

Handwritten signature and scribbles over the plan.

Pro. Giordano I. R. de Carvalho
 Eng. CIVIL 44031-7 - CRP 00077621/0
 IBIAPINA SERVIÇOS E CONSTRUÇÕES
 ibiapinaservicos@ig.com.br

| QUADRO DE REFORMA | |
|-------------------|--|
| QTDE | INTERVENÇÕES |
| - | INSERÇÃO DE ALAMBRADOS C/ PINTURA EM ESMALTE SINTÉTICO NA COR VERDE ESCURO |
| 02 | SUBSTITUIÇÃO DE TRAVE EM TUBO DE AÇO CARBONO EM 3" POL. GALVANIZADA |
| 02 | REDE DE NYLON FIO 4mm |
| 04 | INSERÇÃO DE POSTES |
| 16 | SUBSTITUIÇÃO REFLETOR COMPLETO LED |
| - | RECUPERAÇÃO DE MURETAS |
| - | DEMARCAÇÃO QUADRA C/ PINTURA NA COR BRANCO NEVE |


| QUADRO DE ESPECIFICAÇÕES | |
|--------------------------|----------------------|
| <input type="checkbox"/> | PISO |
| 01 | PISO CONCRETO POLIDO |

| | |
|--------------------------|-----------------|
| <input type="checkbox"/> | PAREDE / MURETA |
| 01 | PINTURA CAIADA |


| | | | |
|---|---|---|-------------------|
| | REVISÃO Nº 01 | DESCRIÇÃO QUADRA DE SANTOS REIS | DATA MAIO/2020 |
| | PROJETO: MANUTENÇÃO PREVENTIVA E CORRETIVA NA QUADRA ESPORTIVA DA LOCALIDADE DE SANTOS REIS | | |
| CLIENTE: PREFEITURA MUNICIPAL DE IRAUÇUBA | | | |
| LOCAL: LOCALIDADE DE SANTOS REIS, IRAUÇUBA - CE | | | |
| CONTEUDO: PLANTA BAIXA - REFORMA | | RESPONSÁVEL TÉCNICO: GIORDANO CARVALHO | |
| - - | | ARQUITETO E URBANISTA: GEORDANO PINHEIRO | |
| - | | DESENHISTA: SARA PESSOA | |
| DATA: MAIO/2020 | ESCALA: INDICADA | FOLHA: 01/01 | |
| ARQUIVO: _P01_QUADRA.LOCALIDADE.SANTOS.REIS_R01.dwg | | | |



LEGENDA

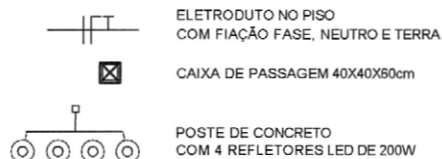

[Handwritten signature]
Fco. Giordano I. P. de Carvalho
Eng. Civil 44781-D1/RN - 08.7782110
IBIAPINA SERVIÇOS E CONSTRUÇÕES
ibiapinaservicos@gmail.com

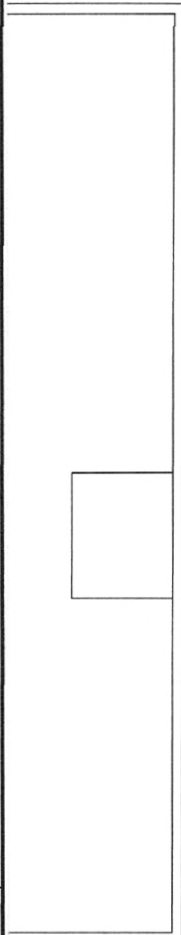

Avenida Santos Dumont nº 3131, Sala 305
CEP 60150-165, Fortaleza / CE
CNPJ: 08.753.223/0001-31
Tel: (85) 9 9694 7999 / ibiapinaservicos@gmail.com

| | |
|--------|------------|
| F - 1) | |
| Fases | Descrição |
| A | Iluminação |

| | | |
|--|---|---|
| REVISÃO Nº 01 | DESCRIÇÃO PROJETO ELÉTRICO | DATA MAIO/2020 |
| PROJETO: PROJETO ELÉTRICO DA QUADRA DE SANTOS REIS | | |
| CLIENTE: PREFEITURA MUNICIPAL DE IRAUÇUBA | | |
| LOCAL: LOCALIDADE DE SANTOS REIS, IRAUÇUBA-CE | | |
| CONTEÚDO: 01.00 - PROJETO ELÉTRICO | RESPONSÁVEL TÉCNICO: GIORDANO CARVALHO | ARQUITETO E URBANISTA: GIORDANO PINHEIRO |
| | DESENHISTA: ALBERTO MATIAS | |
| DATA: MAIO/2020 | ESCALA: INDICADA | FOLHA: 01/01 |
| ARQUIVO: _P01_ELE_QUADRA.LOCALIDADE.SANTOS.REIS_R01.dwg | | |



ESTADO DO CEARÁ
GOVERNO MUNICIPAL DE IRAUÇUBA

ANEXO II - MINUTA DO CONTRATO

TERMO DE CONTRATO QUE ENTRE SI
CELEBRAM A SECRETARIA _____, E
_____ PARA O FIM QUE A SEGUIR SE
DECLARA.

O MUNICÍPIO DE IRAUÇUBA, pessoa jurídica de direito público interno, com sede na Av. Paulo Bastos, nº 1.370, Centro, inscrito no CNPJ (M.F) sob o nº 07.683.188/0001-69, através da Secretaria da _____, representada por seu Secretário _____, denominado de **CONTRATANTE**, e, do outro lado, _____ com sede em _____, à _____ - Bairro _____, inscrita no CNPJ (M.F) sob o Nº. _____, neste ato representado por _____ (Rep. Legal), (nacionalidade), (estado civil), (profissão), RG ___ e CPF ____, ao fim assinado doravante denominada de **CONTRATADA**, de acordo com o Edital de Tomada de Preços Nº. 2021.01.21.02, Processo Nº. 2021.01.21.02 em conformidade com o que preceitua a Lei Federal Nº. 8.666/93 e suas alterações posteriores, sujeitando-se os contratantes às suas normas e às cláusulas e condições a seguir ajustadas:

CLÁUSULA PRIMEIRA - DA FUNDAMENTAÇÃO LEGAL

1.1 - O presente contrato tem como fundamento a Tomada de Preços Nº. 2021.01.21.02, devidamente homologada pela autoridade competente ao fim assinado e a proposta da CONTRATADA, tudo parte integrante deste Termo, independentemente de transcrição.

CLÁUSULA SEGUNDA - DO OBJETO CONTRATUAL

2.1 - O presente contrato tem como objeto a **Contratação de Pessoa Jurídica para prestar os serviços de manutenção preventiva e corretiva nas quadras esportivas das Localidades de Fumo, Passarinho e Santos Reis, no Município de Irauçuba - CE, de responsabilidade da Secretaria da Educação.**

CLÁUSULA TERCEIRA - DA VINCULAÇÃO AO EDITAL E A PROPOSTA

3.1 - O cumprimento deste contrato está vinculado aos termos do Edital e seus anexos, e à proposta da CONTRATADA, os quais constituem parte deste instrumento, independente de sua transcrição.

CLÁUSULA QUARTA - DO PREÇO

4.1 - O valor Contratual global importa na quantia de R\$ _____ (_____).

CLÁUSULA QUINTA - DOS REAJUSTES

5.1 - Será admitido o reajustamento dos preços, somente se ultrapassado o prazo mínimo, com as devidas e justificadas prorrogações contratuais, de 12 (doze) meses da data do início das obras, onde será adotado o Índice do Custo Nacional da Construção Civil e Obras Públicas, apurado e divulgado pela Fundação Getúlio Vargas – FGV, ou outro que venha a substituí-lo, de acordo com a conveniência da administração.

CLÁUSULA SEXTA - DA VIGÊNCIA E PRORROGAÇÃO

6.1 - O presente contrato vigorará a partir da data de sua assinatura pelo período de 90 (noventa) dias para os itens 01 e 120 (cento e vinte) dias para os itens 02 e 03, podendo ser prorrogado nos casos e formas previstos no § 1º do artigo 57 da Lei 8.666/93 e suas alterações posteriores, no que tange à execução financeira do empreendimento.

6.2 - No que é pertinente à execução física da obra, os serviços objeto desta licitação deverão ser executados e concluídos dentro do prazo estipulado no Cronograma Físico Financeiro constante

PALÁCIO VERDE

Sede do Governo Municipal de Irauçuba.

Av. Paulo Bastos, 1.370 – Centro – Irauçuba – CE, CEP: 62620-000.

CNPJ: 07.683.188/0001-69 / CGF: 06.920.194-3.

Fone/FAX: + 55 [88] 3635.1133



ESTADO DO CEARÁ
GOVERNO MUNICIPAL DE IRAUÇUBA

do ANEXO I, contados a partir do recebimento da ORDEM DE SERVIÇOS, podendo ser prorrogado nos termos da Lei 8.666/93 e suas alterações.

6.3- Os pedidos de prorrogação da execução física da obra deverão se fazer acompanhar de um relatório circunstanciado e do novo cronograma físico-financeiro adaptado às novas condições propostas. Esses pedidos serão analisados e julgados pela fiscalização da Prefeitura Municipal de Irauçuba.

6.4- Os pedidos de prorrogação de prazos serão dirigidos a Secretaria da Educação até 10 (dez) dias antes da data do término do prazo contratual.

6.5- Os atrasos ocasionados por motivo de força maior ou caso fortuito, desde que notificados no prazo de 48 (quarenta e oito) horas e aceitos pela Prefeitura de Irauçuba, não serão considerados como inadimplemento contratual.

6.6 - Os prazos de início de etapas de execução tanto física quanto financeira, de conclusão e de entrega admitem prorrogação, mantidas as demais cláusulas do Contrato e assegurada a manutenção de seu equilíbrio econômico-financeiro, conforme prevê a Lei Nº. 8.666/93 e suas alterações posteriores.

6.7 - As etapas de execução física deverão ser concluídas de conformidade com o Cronograma Físico-Financeiro aprovado, somente podendo haver alterações nos casos previstos no item anterior.

CLÁUSULA SÉTIMA – DAS ALTERAÇÕES CONTRATUAIS

7.1 - A Contratada fica obrigada a aceitar, nas mesmas condições contratuais, acréscimos ou supressões no quantitativo do objeto contratual, até o limite de 25% (vinte e cinco por cento) do valor inicial do Contrato, conforme o disposto no § 1º, do art. 65, da Lei Nº. 8.666/93 e suas alterações posteriores.

7.2 - Qualquer alteração de projeto, acréscimo ou supressão de quantitativo, que impliquem em alteração nas condições pactuadas neste Contrato, somente poderão ser realizadas com prévia autorização da Contratante.

CLÁUSULA OITAVA – DA FORMA DE PAGAMENTO

8.1 - O pagamento do valor contratado será efetuado pela Secretaria responsável conforme Boletins de Medição, devidamente aprovados pela fiscalização das obras pela Secretaria da Infraestrutura.

8.2 - Os Boletins de Medição conterão as quantidades de serviços e deverão conter a aprovação da Secretaria da Infraestrutura, através do engenheiro responsável pela fiscalização das obras.

8.3 - As faturas correspondentes aos boletins de medição já aprovados, serão aprovadas ou rejeitadas pela autoridade competente e responsável pela obra, e tem o prazo máximo de 05 (cinco) dias úteis para ser reapresentadas.

8.4 - O pagamento da primeira parcela está condicionado, obrigatoriamente, ao cumprimento das condições previstas no Edital de Licitação e Termo Contratual.

8.5 - Qualquer pagamento, somente será efetuado mediante apresentação da respectiva Nota Fiscal emitida em nome da Contratante, acompanhada da Fatura correspondente em 03 (três) vias. Além disso, a partir da 2ª fatura, deverão também ser apresentadas as guias de recolhimento das contribuições devidas ao INSS e ao FGTS, cujo vencimento estabelecido em lei, tenha ocorrido no mês anterior, juntamente com declaração específica prevista nas obrigações da CONTRATADA.

8.6 - Nenhum pagamento isentará a Contratada das responsabilidades contratuais, nem implicará em aprovação definitiva dos serviços executados total ou parcialmente.

8.7 - Ocorrendo atraso no pagamento das faturas, a PMI suportará os mesmos ônus e encargos financeiros exigidos dos seus devedores, nos termos da Lei de Licitações e legislações correlatas.

8.8 - Serão descontados, em cada pagamento a ser realizado, sobre o valor da fatura, os valores decorrentes de indenizações ou de multas eventualmente registrados.

PALÁCIO VERDE

Sede do Governo Municipal de Irauçuba.

Av. Paulo Bastos, 1.370 – Centro – Irauçuba – CE, CEP: 62620-000.

CNPJ: 07.683.188/0001-69 / CGF: 06.920.194-3.

Fone/FAX: + 55 [88] 3635.1133



ESTADO DO CEARÁ
GOVERNO MUNICIPAL DE IRAUÇUBA

8.9 - No ato do pagamento, a contratada deverá COMPROVAR, mediante apresentação de TODAS as certidões pertinentes, a sua Regularidade Fiscal e Trabalhista, devendo estas, serem entregues na Tesouraria da Prefeitura Municipal de Irauçuba.

CLÁUSULA NONA - DAS OBRIGAÇÕES DA CONTRATANTE

9.1 - A Contratante se obriga a proporcionar à Contratada todas as condições necessárias ao pleno cumprimento das obrigações decorrentes da presente licitação, consoante estabelece a Lei Nº. 8.666/93.

9.2 - Fiscalizar e acompanhar a execução do objeto contratual.

9.3 - Comunicar à CONTRATADA toda e qualquer ocorrência relacionada com a entrega do objeto, diligenciando nos casos que exigem providências corretivas.

9.4 - Providenciar os pagamentos à CONTRATADA, à vista das Notas Fiscais/Faturas devidamente atestadas, pelo setor competente.

9.5 - Fiscalizar a execução dos serviços e realizar as medições; e

9.6 - Oferecer condições de trabalho ao CONTRATADO, nos locais dos serviços.

9.7 - Solicitar, sempre que necessário, informações referentes à obra/serviços ora objeto do presente instrumento, perante à CONTRATADA;

9.8 - Recusar os serviços que não atendam às especificações previstas no edital e na proposta vencedora do certame.

9.9 - Aplicar as penalidades previstas no Edital e no presente instrumento, na hipótese de a CONTRATADA não cumprir o Contrato, mantidas as situações normais de disponibilidade e volume dos serviços, arcando a referida empresa com quaisquer prejuízos que tal ato acarretar ao Município;

CLÁUSULA DÉCIMA - DAS OBRIGAÇÕES DA CONTRATADA

10.1 - Executar os serviços de acordo com as especificações contidas no Edital de licitação, no termo contratual e na proposta vencedora do Certame;

10.2 - Executar os serviços nos prazos definidos no Edital e termo de contrato;

10.3 - Assumir o ônus pelos custos diretos e indiretos que incidam sobre a realização dos serviços, como locação de equipamentos, instalação e transporte de equipamentos; estadia e refeições de funcionários; impostos e taxas; encargos previdenciários e trabalhistas; e outros que incidam sobre a realização dos serviços;

10.4 - Assumir todo o ônus por danos gerados à CONTRATANTE e/ou a terceiros, provocados por ineficiência ou irregularidade cometida por seus empregados ou prepostos envolvidos na execução do contrato;

10.5 - Afastar ou substituir qualquer funcionário que comprovadamente, e por recomendação da CONTRATANTE, venha causar embaraços à boa execução dos serviços;

10.6 - Comunicar por escrito à CONTRATANTE, a ocorrência de qualquer fato ou condição que venha afetar os prazos de execução dos serviços;

10.7 - Permitir o livre acesso da CONTRATANTE, através da SECRETARIA DE INFRAESTRUTURA, para realizar o acompanhamento dos serviços e as medições; e

10.8 - Fornecer os equipamentos de proteção individual aos seus funcionários, bem como dos subcontratados e zelar pela segurança da comunidade;

10.9 - Observar normas legais municipais, quanto a trânsito de veículos e meio ambiente;

10.10 - Manter, durante toda a execução do contrato, em compatibilidade com as obrigações assumidas, todas as condições de habilitação e qualificação exigidas na Lei de Licitações;

10.11 - Providenciar a imediata correção das deficiências e/ou irregularidades apontadas pela CONTRATANTE;

10.12 - Aceitar nas mesmas condições contratuais os acréscimos e supressões até 25% (vinte e cinco por cento) do valor inicial atualizado do contrato.

PALÁCIO VERDE

Sede do Governo Municipal de Irauçuba.

Av. Paulo Bastos, 1.370 – Centro – Irauçuba – CE, CEP: 62620-000.

CNPJ: 07.683.188/0001-69 / CGF: 06.920.194-3.

Fone/FAX: + 55 [88] 3635.1133



ESTADO DO CEARÁ
GOVERNO MUNICIPAL DE IRAUÇUBA

10.13 - Assumir inteira responsabilidade com todas as despesas diretas e indiretas com as pessoas envolvidas na execução do objeto contratual, que não terão nenhum vínculo empregatício com a Contratante.

10.14 - Registrar o Contrato no CREA e apresentar o comprovante de pagamento da "Anotação de Responsabilidade Técnica", antes da emissão da primeira fatura.

10.15 - Manter canteiro de obras / serviços com instalações compatíveis, inclusive escritórios para seus representantes, bem como para a Fiscalização, com a observância da legislação pertinente.

10.16 - Fornecer e colocar no local das obras / serviços placa de divulgação e identificação da mesma, e placa de inauguração, quando for o caso, as quais serão confeccionadas de acordo com as informações a ser fornecidas pela Contratante.

10.17 - Planejar as obras / serviços de forma a não interferir no andamento normal das atividades desenvolvidas no local e em seu entorno.

10.18 - Providenciar, às suas expensas, cópias dos elementos que venham a ser necessários, não só para a Licitação e assinatura do Contrato, como também para execução das obras / serviços.

10.19 - Matricular os serviços no INSS e entregar à Contratante as guias de recolhimento das contribuições devidas ao INSS e ao FGTS, nos termos da legislação específica em vigor. As referidas guias serão acompanhadas de declaração elaborada em papel timbrado da Contratada, carimbada e assinada por pessoa legalmente habilitada para tal fim, atestando, sob as penas da lei, que as mesmas correspondem fielmente ao total da mão-de-obra empregada nos serviços contratados.

10.20 - Não permitir, em nenhuma hipótese, a instalação de barracas ou quitandas na periferia do canteiro da obra, sendo de sua inteira responsabilidade a adoção de todas as medidas e providências visando impedi-las.

10.21 - Manter no local das obras / serviços um "Diário de Ocorrências", no qual serão feitas anotações diárias referentes ao andamento dos serviços, qualidade dos materiais, mão-de-obra, etc., como também reclamações, advertências e principalmente problemas de ordem técnica que requeiram solução, por uma das partes. Este Diário, devidamente rubricado pela Fiscalização e pela Contratada, em todas as vias, ficará em poder da Contratante após a conclusão das obras / serviços.

10.22 - Arcar, sem ônus para o contratante, com todas as despesas decorrentes de eventuais trabalhos noturnos e em domingos e feriados, inclusive as de iluminação.

10.23 - Não transferir no todo ou em parte, serviços ou obras objeto do Contrato, ressalvadas as sub-contratações de serviços especializados, as quais serão previamente submetidas à Contratante para autorização.

10.23.1 - Em sendo autorizada a sub-contratação, utilizar somente empresas que possuam reputação ilibada, e reúnam, comprovada por via documental, todas as condições de habilitação previstas no presente edital de licitação.

10.24 - Manter permanentemente no local das obras / serviços, equipe técnica suficiente, composta pelos profissionais habilitados e de capacidade comprovada indicados na relação da equipe mínima, que assumam perante a Fiscalização, a responsabilidade técnica dos mesmos até a sua entrega definitiva, inclusive com poderes para deliberar sobre qualquer determinação de emergência que se torne necessária.

10.25 - Manter no local das obras / serviços, além da equipe técnica retro mencionada, auxiliares necessários ao perfeito controle de medidas e padrões, assim como promover às suas expensas e a critério da Fiscalização, o controle tecnológico dos materiais a serem empregados nos serviços.

10.26 - Executar, às suas expensas, as ligações definitivas das instalações às redes públicas.

10.27 - Retirar todo o entulho decorrente da execução das obras / serviços, deixando o local totalmente limpo.

CLÁUSULA DECIMA PRIMEIRA – DA DOTAÇÃO ORÇAMENTÁRIA

11.1 - As despesas decorrentes do contrato a ser celebrado com o vencedor, serão consignadas na seguinte dotação orçamentária:

PALÁCIO VERDE

Sede do Governo Municipal de Irauçuba.

Av. Paulo Bastos, 1.370 – Centro – Irauçuba – CE, CEP: 62620-000.

CNPJ: 07.683.188/0001-69 / CGF: 06.920.194-3.

Fone/FAX: + 55 [88] 3635.1133



ESTADO DO CEARÁ
GOVERNO MUNICIPAL DE IRAUÇUBA

| UNIDADE GESTORA | DOTAÇÃO ORÇAMENTÁRIA | FONTE DE RECURSO | ELEMENTO DE DESPESA/ SUBELEMENTO |
|-----------------|------------------------|---|----------------------------------|
| Educação | 0604 12 361 0007 2.032 | Próprio (Fonte 1111000000) FUNDEB 40% (Fonte 1113000000) | 3.3.90.39.00/ 3.3.90.39.16 |

CLÁUSULA DECIMA SEGUNDA – DAS SANÇÕES ADMINISTRATIVAS

12.1 - Pela inexecução total ou parcial das obrigações assumidas, garantida a prévia defesa, a Administração poderá aplicar à Contratada, as seguintes sanções:

a) advertência;

b) multa:

b.1) Multa de 10% (dez por cento) pelo não cumprimento de cláusula ou condição prevista no contrato;

b.2) Multa de 0,3% (três décimo por cento) ao dia até o trigésimo dia de atraso, por paralisação dos serviços;

b.3) Os valores das multas referidas nestas cláusulas serão descontadas *ex-officio* da **CONTRATADA**, mediante subtração a ser efetuada em qualquer fatura de crédito em seu favor que mantenha junto a Prefeitura Municipal de Irauçuba, independente de notificação ou interpelação judicial ou extrajudicial;

c) suspensão temporária do direito de participar de licitação e impedimento de contratar com a Administração, pelo prazo de até 2 (dois) anos;

d) Declaração de inidoneidade para licitar ou contratar com a Administração Pública, enquanto perdurarem os motivos determinantes da punição ou até que a contratante promova sua reabilitação.

CLÁUSULA DECIMA TERCEIRA – DA RESCISÃO CONTRATUAL

13.1 - O instrumento contratual firmado em decorrência da presente licitação poderá ser rescindido de conformidade com o disposto nos arts. 77 a 80 da Lei Nº. 8.666/93.

13.2 - Na hipótese de ocorrer à rescisão administrativa prevista no art. 79, inciso I, da Lei Nº. 8.666/93, à Contratante são assegurados os direitos previstos no art. 80, incisos I a IV, parágrafos 1º a 4º, da Lei citada.

CLÁUSULA DECIMA QUARTA – DOS RECURSOS ADMINISTRATIVOS

14.1 - Os recursos cabíveis serão processados de acordo com o que estabelece o art. 109 da Lei Nº. 8666/93 e suas alterações.

14.2 - Os recursos deverão ser interpostos mediante petição devidamente arrazoada e subscrita pelo representante legal da recorrente dirigida à Prefeitura Municipal.

14.3 - Os recursos serão protocolados na Prefeitura Municipal de Irauçuba e encaminhados à Comissão de Licitação.

CLAUSULA DÉCIMA QUINTA - DO RECEBIMENTO E FISCALIZAÇÃO DAS OBRAS

15.1 - Facilitar a ação da Fiscalização na inspeção das obras / serviços, em qualquer dia ou hora, prestando todas as informações e esclarecimentos solicitados, inclusive de ordem administrativa, bem como os documentos comprobatórios previstos neste Edital.

15.2 - A CONTRADA é OBRIGADA a Reparar, corrigir, remover, reconstruir ou substituir, total ou parcialmente, às suas expensas, obras / serviços objeto do Contrato em que se verifiquem vícios, defeitos ou incorreções, resultantes de execução irregular, do emprego de materiais ou equipamentos inadequados ou não correspondentes às especificações.

PALÁCIO VERDE

Sede do Governo Municipal de Irauçuba.

Av. Paulo Bastos, 1.370 – Centro – Irauçuba – CE, CEP: 62620-000.

CNPJ: 07.683.188/0001-69 / CGF: 06.920.194-3.

Fone/FAX: + 55 [88] 3635.1133



ESTADO DO CEARÁ
GOVERNO MUNICIPAL DE IRAUÇUBA

15.3 - A CONTRATADA deverá entregar à Contratante, quando da emissão do termo de Recebimento Provisório das obras / serviços e vinculado ao pagamento da última parcela, as ocorrências correspondentes, registrando todas as alterações e complementações efetuadas no seu Projeto Executivo no decorrer do prazo contratual, observando, obrigatoriamente, as normas de desenho da Contratante.

15.4 - No prazo máximo de até 30 (trinta) dias improrrogáveis contados da emissão do TERMO DE RECEBIMENTO PROVISÓRIO DA OBRA a SECRETARIA DA EDUCAÇÃO deverá emitir o parecer de conclusão DEFINITIVO da obra, que será reduzido a termo e terá efeito de aceitação total e plena dos serviços prestados pela CONTRATADA.

CLÁUSULA DÉCIMA SEXTA - DA FISCALIZAÇÃO DOS SERVIÇOS

16.1 - Em atenção ao artigo 67 da Lei Federal Nº. 8.666/93, a execução do presente termo de contrato será fiscalizado pela Secretaria de Infraestrutura, por meio de servidor devidamente designado para tal fim, ao qual manterá anotações e ressalvas acerca da correção ou incorreção da execução dos serviços, determinando o que for necessário à regularização das faltas ou defeitos observados, ao qual compete ainda:

I - Receber provisória e definitivamente o objeto do Contrato, a partir do qual poderá ser realizado o pagamento de que trata a cláusula oitava, ou rejeitá-lo, se executado em desacordo com este Contrato;

II - Ser ouvido nas hipóteses de alteração ou rescisão contratual, apresentando, se for o caso, as justificativas para a tomada dessas providências pela autoridade responsável.

CLÁUSULA DECIMA SÉTIMA – DO FORO

17.1 - Fica eleito o foro da Comarca de Irauçuba, Estado do Ceará, para dirimir toda e qualquer controvérsia oriunda do presente contrato, que não possa ser resolvida pela via administrativa, renunciando-se, desde já, a qualquer outro, por mais privilegiado que seja.

E, por estarem acertadas as partes firmam o presente instrumento contratual em 02 (duas) vias para que possa produzir os efeitos legais.

Irauçuba/CE, ____ de _____ de 2021.

CONTRATANTE

CONTRATADA

Testemunhas:

01. Nome: _____

C.P.F.: _____

02. Nome: _____

C.P.F.: _____



ESTADO DO CEARÁ
GOVERNO MUNICIPAL DE IRAUÇUBA

ANEXO III – DECLARAÇÃO DE FATOS SUPERVENIENTES

TOMADA DE PREÇOS Nº. 2021.01.21.02

A empresa _____, inscrita no CNPJ Nº. _____, com sede _____, declara, sob as penas da Lei, que até a presente data inexistem fatos impeditivos para sua habilitação no presente Processo Licitatório, ciente da obrigatoriedade de declarar ocorrências posteriores.

_____, _____ de _____ de 2021.

(ASSINATURA, NOME E NÚMERO DA IDENTIDADE DO DECLARANTE)



ESTADO DO CEARÁ
GOVERNO MUNICIPAL DE IRAUÇUBA

ANEXO IV - DECLARAÇÃO NOS TERMOS DO INCISO XXXIII DO ARTIGO 7º DA CF

TOMADA DE PREÇOS Nº. 2021.01.21.02

A empresa _____, CNPJ Nº. _____, com sede
_____ declara, em atendimento ao previsto
no edital do Tomada de Preços Nº. 2021.01.21.02 que não possui em seu quadro de pessoal
empregado menor de 18 (dezoito) anos em trabalho noturno, perigoso ou insalubre e de 16
(dezesesseis) anos em qualquer trabalho.

_____, _____ de _____ de 2021.

(ASSINATURA, NOME E NÚMERO DA IDENTIDADE DO DECLARANTE)

OBS.: Se a empresa possuir menor de 16 (dezesesseis) anos, na condição de aprendiz, desde que maior de 14 (quatorze) anos, deverá declarar essa condição.



ESTADO DO CEARÁ
GOVERNO MUNICIPAL DE IRAUÇUBA

ANEXO V – MODELO DA PROPOSTA DE PREÇOS (CARTA-CAPA)

À
PREFEITURA MUNICIPAL DE IRAUÇUBA
REF. TOMADA DE PREÇOS Nº. 2021.01.21.02

OBJETO: Contratação de Pessoa Jurídica para prestar os serviços de manutenção preventiva e corretiva nas quadras esportivas das Localidades de Fumo, Passarinho e Santos Reis, no Município de Irauçuba - CE, de responsabilidade da Secretaria da Educação.

| ITEM | OBRA | PRAZO | VALOR GLOBAL |
|------|--|--------------------|--------------|
| 1. | Serviços de manutenção preventiva e corretiva na quadra esportiva da Localidade de Fumo. | 60 (sessenta) dias | |
| 2. | Serviços de manutenção preventiva e corretiva na quadra esportiva da Localidade de Passarinho. | 90 (noventa) dias | |
| 3. | Serviços de manutenção preventiva e corretiva na quadra esportiva na Localidade de Santos Reis | 90 (noventa) dias | |

Declaro que nos preços propostos encontram-se incluídos todos os tributos, encargos sociais, taxas e quaisquer outros ônus que por ventura possam recair sobre o serviço objeto da presente licitação.

Proponente:

Endereço:

CNPJ:

Validade da Proposta: 60 (sessenta) dias.

Prazo de Execução dos Serviços: Conforme Cronograma.

Cidade (UF), ____ de _____ de 2021.

Assinatura

OBS: A presente CAPA DE CARTA PROPOSTA é uma sugestão de CAPA, e deverá, obrigatoriamente, vir acompanhada de orçamento detalhado dos serviços, com cronograma físico – financeiro e demais informações desenhadas no escopo do Edital de Licitação TOMADA DE PREÇOS Nº. 2021.01.21.02.



ESTADO DO CEARÁ
GOVERNO MUNICIPAL DE IRAUÇUBA

ANEXO VI – MODELO DE DECLARAÇÃO PARA MICROEMPRESA E EMPRESA DE
PEQUENO PORTE

A
PREFEITURA MUNICIPAL DE IRAUÇUBA
COMISSÃO CENTRAL DE LICITAÇÃO
TOMADA DE PREÇOS Nº. 2021.01.21.02

(NOME/RAZÃO SOCIAL) _____, inscrita no CNPJ Nº. _____, por intermédio de seu representante legal o (a) Sr (a) _____, portador (a) da Carteira de Identidade nº _____ e do CPF nº _____, DECLARA, para fins do disposto no Edital de TOMADA DE PREÇOS Nº **2021.01.21.02**, sob as sanções administrativas cabíveis e sob as penas da lei, ser microempresa – ME (ou ser empresa de pequeno porte - EPP) nos termos da legislação vigente, não possuindo nenhum dos impedimentos previstos no § 4º do artigo 3º da Lei Complementar Nº. 123/2006.

_____, _____ de _____ de 2021.

(representante legal)



ESTADO DO CEARÁ
GOVERNO MUNICIPAL DE IRAUÇUBA

ANEXO VII - MODELO DE DECLARAÇÃO DE VISITA

A
PREFEITURA MUNICIPAL DE IRAUÇUBA
COMISSÃO CENTRAL DE LICITAÇÃO
TOMADA DE PREÇO Nº. 2021.01.21.02

....., inscrita no CNPJ nº, por intermédio de seu representante legal o(a) Sr(a), portador(a) da Carteira de Identidade nº..... e do CPF nº, e engenheiro responsável, Sr(a), portador(a) da Carteira de Identidade nº..... e do CREA nº DECLARAM, que conhecem o local da obra e que seu projeto e especificação são compatíveis com o mesmo local, nada tendo a discordar, assumindo a responsabilidade pela execução de acréscimos ou observância de decréscimos, com as consequências econômicas decorrentes na hipótese de divergências não contestadas oportunamente.

.....
(local e data)

.....
(carimbo e assinatura do representante legal)

.....
(carimbo e assinatura do engenheiro responsável)