




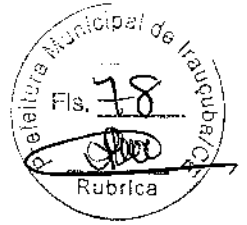
CRONOGRAMA FÍSICO-FINANCEIRO

OBRA:	SERVIÇO DE IMPLANTAÇÃO DE REDE DE PROTEÇÃO DO SISTEMA FOTOVOLTAICO DO ESTÁDIO MUNICIPAL ENOQUE FELIPE DA SILVA (ENOCÃO)				
DESCRIÇÃO:	SERVIÇO DE IMPLANTAÇÃO DE REDE DE PROTEÇÃO DO SISTEMA FOTOVOLTAICO DO ESTÁDIO MUNICIPAL ENOQUE FELIPE DA SILVA (ENOCÃO)				
LOCAL:	BAIRRO GIL BASTOS - SEDE - IRAUÇUBA - CE				
CLIENTE:	PREFEITURA MUNICIPAL DE IRAUÇUBA				
	FONTE	VERSÃO	HORA	MES	REF.
	IN8DIPONIV	2023/06 - Fortaleza	113,90%	-	06/2023
	SEINFRA	028.1 COM DESONERAÇÃO	84,44%	47,48%	10/2023
	SINAPI	2023/10 COM DESONERAÇÃO	84,44%	47,48%	11/2023
	Composições	PROPRIA	0,00%	0,00%	

BDI : 18,91%

ITEM	DESCRIÇÃO	VALOR (R\$)	DIA 15	DIA 30	Total parcela
1	SISTEMA DE PROTEÇÃO - SISTEMA FOTOVOLTAICO - ESTÁDIO MUNICIPAL	56.262,80	23,30% 13.109,23	76,70% 43.153,57	100,00% 56.262,80
		56.262,80	13.109,23	43.153,57	56.262,80
			13.109,23	56.262,80	56.262,80


 Wanderson Messias de Albuquerque
 Engenheiro Civil
 RNP: 0603100617
 CREA-CE 45.163 D



RELATÓRIO ANALÍTICO - COMPOSIÇÕES DE CUSTOS		BDI : 18,91%			
OBRA:	SERVIÇO DE IMPLANTAÇÃO DE REDE DE PROTEÇÃO DO SISTEMA FOTOVOLTAICO DO ESTÁDIO MUNICIPAL ENOQUE FELIPE DA SILVA (ENOCÃO)	FONTE	VERSÃO	HORA	REF.
DESCRIÇÃO:	SERVIÇO DE IMPLANTAÇÃO DE REDE DE PROTEÇÃO DO SISTEMA FOTOVOLTAICO DO ESTÁDIO MUNICIPAL ENOQUE FELIPE DA SILVA (ENOCÃO)	INSDIPONIV	202309 - Fortalem	113,90%	05/2023
LOCAL:	BAIRRO GIL BASTOS - SEDE - IRAUÇUBA - CE	SEINFRA	028.1 COM DE SONERAÇÃO	84,44%	10/2023
CLIENTE:	PREFEITURA MUNICIPAL DE IRAUÇUBA	SINAPI	202210 COM DESONERAÇÃO	84,44%	11/2023
		Composição	PRÓPRIA	0,00%	0,00%

1.1. C1256 ESCAVAÇÃO MANUAL CAMPO ABERTO EM TERRA ATÉ 2M (M3)

Mão de Obra		FONTE	UNID	COEFICIENTE	PREÇO UNITÁRIO	TOTAL
02543	SERVENTE	SEINFRA	H	2,93000000	R\$ 18,46	R\$ 54,09
TOTAL Mão de Obra:						R\$ 54,09
VALOR:						R\$ 54,09

1.2. C0216 ARMADURA CA-50A MÉDIA D= 6,3 A 10,9mm (KG)

Material		FONTE	UNID	COEFICIENTE	PREÇO UNITÁRIO	TOTAL
0153	AÇO CA-50	SEINFRA	KG	1,15000000	R\$ 7,10	R\$ 8,17
0103	ARAME RECOZIDO N.18 BWG	SEINFRA	KG	0,02000000	R\$ 16,53	R\$ 0,33
TOTAL Material:						R\$ 8,50
Mão de Obra		FONTE	UNID	COEFICIENTE	PREÇO UNITÁRIO	TOTAL
0040	AJUDANTE DE ARMADOR/FERREIRO	SEINFRA	H	0,08000000	R\$ 19,10	R\$ 1,53
0121	ARMADOR/FERREIRO	SEINFRA	H	0,08000000	R\$ 24,18	R\$ 1,93
TOTAL Mão de Obra:						R\$ 3,46
VALOR:						R\$ 11,96

1.3. C0839 CONCRETO PNIBR., FCK 13.5 MPa COM AGREGADO ADQUIRIDO (M3)

Equipamento Custo Horário		FONTE	UNID	COEFICIENTE	PREÇO UNITÁRIO	TOTAL
0082	BETONEIRA ELÉTRICA 580L (CHP)	SEINFRA	H	0,71400000	R\$ 25,19	R\$ 17,98
TOTAL Equipamento Custo Horário:						R\$ 17,98
Material		FONTE	UNID	COEFICIENTE	PREÇO UNITÁRIO	TOTAL
0109	AREIA MÉDIA	SEINFRA	M3	0,89710000	R\$ 85,58	R\$ 74,96
0805	CIMENTO PORTLAND	SEINFRA	KG	282,00000000	R\$ 0,71	R\$ 200,22
1105	PEDRISCO	SEINFRA	M3	0,83600000	R\$ 100,50	R\$ 84,02
TOTAL Material:						R\$ 359,20
Mão de Obra		FONTE	UNID	COEFICIENTE	PREÇO UNITÁRIO	TOTAL
02543	SERVENTE	SEINFRA	H	6,00000000	R\$ 19,46	R\$ 116,76
TOTAL Mão de Obra:						R\$ 116,76
VALOR:						R\$ 487,95

1.4. I2171 TUBO AÇO GALVANIZADO DE 50MM (2') (M)

Material		FONTE	UNID	COEFICIENTE	PREÇO UNITÁRIO	TOTAL
02171	TUBO AÇO GALVANIZADO DE 50MM (2')	SEINFRA	M	1,00000000	R\$ 72,86	R\$ 72,86
TOTAL Material:						R\$ 72,86
VALOR:						R\$ 72,86

1.5. I036002 CABO DE AÇO 3,2mm (1/8) DE DIAMETRO, PARA FIXAÇÃO DE REDE TORÇÃO TRIPLA (M)

Material		FONTE	UNID	COEFICIENTE	PREÇO UNITÁRIO	TOTAL
036002	CABO DE AÇO 3,2mm (1/8) DE DIAMETRO, PARA FIXAÇÃO DE REDE TORÇÃO TRIPLA	INSDIPONIVEL	M	1,00000000	R\$ 4,19	R\$ 4,19
TOTAL Material:						R\$ 4,19
VALOR:						R\$ 4,19

1.6. I6219 TELA DE NYLON e=3mm RETICULADA DE 5x5cm (M2)

Material		FONTE	UNID	COEFICIENTE	PREÇO UNITÁRIO	TOTAL
06219	TELA DE NYLON e=3mm RETICULADA DE 5x5cm	SEINFRA	M2	1,00000000	R\$ 13,66	R\$ 13,66
TOTAL Material:						R\$ 13,66
VALOR:						R\$ 13,66

1.7. C2921 REATERRO C/COMPACTAÇÃO MANUAL S/CONTROLE, MATERIAL DA VALA (M3)

Mão de Obra		FONTE	UNID	COEFICIENTE	PREÇO UNITÁRIO	TOTAL
02543	SERVENTE	SEINFRA	H	1,70000000	R\$ 18,46	R\$ 31,38
TOTAL Mão de Obra:						R\$ 31,38
VALOR:						R\$ 31,38

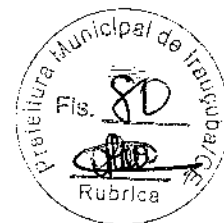



TABELA DE ENCARGOS SOCIAIS																											
	OBRA:	SERVIÇO DE IMPLANTAÇÃO DE REDE DE PROTEÇÃO DO SISTEMA FOTOVOLTAICO DO ESTÁDIO MUNICIPAL ENOQUE FELIPE DA SILVA (ENOCÃO)	BDI : 18,91%																								
	DESCRIÇÃO:	SERVIÇO DE IMPLANTAÇÃO DE REDE DE PROTEÇÃO DO SISTEMA FOTOVOLTAICO DO ESTÁDIO MUNICIPAL ENOQUE FELIPE DA SILVA (ENOCÃO)																									
	LOCAL:	BAIRRO GIL BASTOS - SEDE - IRAUÇUBA - CE																									
	CLIENTE:	PREFEITURA MUNICIPAL DE IRAUÇUBA																									
		<table border="1"> <thead> <tr> <th>FONTE</th> <th>VERSÃO</th> <th>HORA</th> <th>MES</th> <th>REF.</th> </tr> </thead> <tbody> <tr> <td>INSDIPONIV</td> <td>2023/05 - Fortaleza</td> <td>113,90%</td> <td>-</td> <td>05/2023</td> </tr> <tr> <td>SEINFRA</td> <td>02R.1 COM DESONERAÇÃO</td> <td>84,44%</td> <td>47,48%</td> <td>10/2023</td> </tr> <tr> <td>SINAPI</td> <td>2023/10 COM DESONERAÇÃO</td> <td>84,44%</td> <td>47,48%</td> <td>11/2023</td> </tr> <tr> <td>Comparticipo</td> <td>PRÓPRIA</td> <td>0,00%</td> <td>0,00%</td> <td></td> </tr>

COD	DESCRIÇÃO	HORA %	MES %
A	GRUPO A		
A1	INSS		
A2	SESI	20,00	20,00
A3	SENAI	1,50	1,50
A4	INCRA	1,00	1,00
A5	SEBRAE	0,20	0,20
A6	Salário Educação	0,60	0,60
A7	Seguro Contra Acidentes de Trabalho	2,50	2,50
A8	FGTS	3,00	3,00
A9	SECONCI	8,00	8,00
		0,00	0,00
	TOTAL	36,80	36,80

B	GRUPO B		
B1	Repouso Semanal Remunerado	17,85	0,00
B2	Feridos	3,71	0,00
B3	Auxílio - Enfermidade	0,87	0,66
B4	13º Salário	10,98	8,33
B5	Licença Paternidade	0,07	0,05
B6	Faltas Justificadas	0,73	0,56
B7	Dias de Chuvas	1,58	0,00
B8	Auxílio Acidente de Trabalho	0,11	0,08
B9	Férias Gozadas	11,63	8,83
B10	Salário Maternidade	0,04	0,03
	TOTAL	47,57	18,54

C	GRUPO C		
C1	Aviso Prévio Indenizado	5,49	4,17
C2	Aviso Prévio Trabalhado	0,13	0,10
C3	Férias Indenizadas	2,43	1,84
C4	Depósito Rescisão Sem Justa Causa	3,02	2,29
C5	Indenização Adicional	0,46	0,35
	TOTAL	11,53	8,75

D	GRUPO D		
D1	Reincidência de Grupo A sobre Grupo B	17,51	6,82
D2	Reincidência de Grupo A sobre Aviso Prévio Trabalhado e Reincidência do FGTS sobre Aviso Prévio Indenizado	0,49	0,37
	TOTAL	18,00	7,19

Horista = 113,90%
Mensalista = 71,28%

A + B + C + D

Manoel de Brito Rodrigues
Engenheiro Civil
RNP-0608100617
CREA-CE 45.163 D

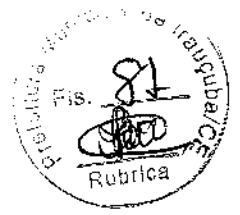



TABELA DE ENCARGOS SOCIAIS																												
	OBRA:	SERVIÇO DE IMPLANTAÇÃO DE REDE DE PROTEÇÃO DO SISTEMA FOTOVOLTAICO DO ESTÁDIO MUNICIPAL ENOQUE FELIPE DA SILVA (ENOCÃO)	BDI: 18,81%																									
	DESCRIÇÃO:	SERVIÇO DE IMPLANTAÇÃO DE REDE DE PROTEÇÃO DO SISTEMA FOTOVOLTAICO DO ESTÁDIO MUNICIPAL ENOQUE FELIPE DA SILVA (ENOCÃO)	<table border="1"> <thead> <tr> <th>FORTE</th> <th>VERSÃO</th> <th>HORA</th> <th>MES</th> <th>REF.</th> </tr> </thead> <tbody> <tr> <td>INSDIPONIV</td> <td>2023/05 - Fortaleza</td> <td>113,90%</td> <td>-</td> <td>05/2023</td> </tr> <tr> <td>SEINFRA</td> <td>028.1 COM DESONERAÇÃO</td> <td>84,44%</td> <td>47,48%</td> <td>10/2023</td> </tr> <tr> <td>SINAPI</td> <td>2023/10 COM DESONERAÇÃO</td> <td>84,44%</td> <td>47,48%</td> <td>11/2023</td> </tr> <tr> <td>Composição:</td> <td>PRÓPRIA</td> <td>0,00%</td> <td>0,00%</td> <td></td> </tr>
LOCAL:	BAIRRO GIL BASTOS - SEDE - IRAUÇUBA - CE																											
CLIENTE:	PREFEITURA MUNICIPAL DE IRAUÇUBA																											

COD	DESCRIÇÃO	HORA %	MES %
A	GRUPO A		
A1	INSS	0,00	0,00
A2	SESI	1,50	1,50
A3	SENAI	1,00	1,00
A4	INCRA	0,20	0,20
A5	SEBRAE	0,60	0,60
A6	Salário Educação	2,50	2,50
A7	Seguro Contra Acidentes de Trabalho	3,00	3,00
A8	FGTS	8,00	8,00
A9	SECONCI	0,00	0,00
	TOTAL	16,80	16,80


B	GRUPO B		
B1	Repouso Semanal Remunerado	17,84	0,00
B2	Feriados	3,71	0,00
B3	Auxílio - Enfermidade	0,87	0,67
B4	13º Salário	10,80	8,33
B5	Licença Paternidade	0,07	0,06
B6	Faltas Justificadas	0,72	0,56
B7	Dias de Chuvas	1,55	0,00
B8	Auxílio Acidente de Trabalho	0,11	0,08
B9	Férias Gozadas	8,71	6,73
B10	Salário Maternidade	0,03	0,03
	TOTAL	44,41	16,46

C	GRUPO C		
C1	Aviso Prévio Indenizado	5,40	4,17
C2	Aviso Prévio Trabalhado	0,13	0,10
C3	Férias Indenizadas	4,85	3,75
C4	Depósito Rescisão Sem Justa Causa	3,90	3,01
C5	Indenização Adicional	0,45	0,35
	TOTAL	14,73	11,38

D	GRUPO D		
D1	Reincidência de Grupo A sobre Grupo B	7,46	2,77
D2	Reincidência de Grupo A sobre Aviso Prévio Trabalhado e Reincidência do FGTS sobre Aviso Prévio Indenizado	0,45	0,35
	TOTAL	7,91	3,12

Horista = 83,85%
Mensalista = 47,76%

A + B + C + D


 Manoel Magalhães Ribeiro Rodrigues
 Engenheiro Civil
 RNP: 0608100617 /
 CREA-CE 45.163 D

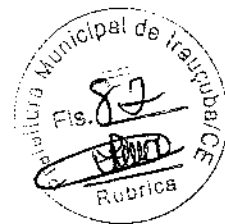


TABELA DE ENCARGOS SOCIAIS				
	OBRA:	SERVIÇO DE IMPLANTAÇÃO DE REDE DE PROTEÇÃO DO SISTEMA FOTOVOLTAICO DO ESTÁDIO MUNICIPAL ENOQUE FELIPE DA SILVA (ENOCÃO)	BDI : 18,93%	
	DESCRIÇÃO:	SERVIÇO DE IMPLANTAÇÃO DE REDE DE PROTEÇÃO DO SISTEMA FOTOVOLTAICO DO ESTÁDIO MUNICIPAL ENOQUE FELIPE DA SILVA (ENOCÃO)	ORÇAMENTO	VERSÃO
	LOCAL:	BAIRRO GIL BASTOS - SEDE - IRAUÇUBA - CE	INSIPONIV	2021/05 - Fortaleza
	CLIENTE:	PREFEITURA MUNICIPAL DE IRAUÇUBA	SEINFRA	028.1 COM DESONERAÇÃO
			SMAPI	2023/10 COM DESONERAÇÃO
			Composição	PRÓPRIA
			HORA	MES
			113,90%	-
			84,44%	47,48%
			84,44%	47,48%
			0,00%	0,00%
			REF.	
			08/2023	
			10/2023	
			11/2023	

COD	DESCRIÇÃO	HORA %	MES %
A	GRUPO A		
A1	INSS		
A2	SESI	0,00	0,00
A3	SENAI	1,50	1,50
A4	INCRA	1,00	1,00
A5	SEBRAE	0,20	0,20
A6	Salário Educação	0,60	0,60
A7	Seguro Contra Acidentes de Trabalho	2,50	2,50
A8	FGTS	3,00	3,00
A9	SECONCI	8,00	8,00
		0,00	0,00
	TOTAL	16,80	16,80

B	GRUPO B		
B1	Repouso Semanal Remunerado	17,85	0,00
B2	Feriados	3,71	0,00
B3	Auxílio - Enfermidade	0,87	0,66
B4	13º Salário	11,03	8,33
B5	Licença Paternidade	0,07	0,05
B6	Faltas Justificadas	0,74	0,56
B7	Dias de Chuvas	1,59	0,00
B8	Auxílio Acidente de Trabalho	0,11	0,08
B9	Férias Gozadas	12,35	9,33
B10	Salário Maternidade	0,04	0,03
	TOTAL	48,36	19,04

C	GRUPO C		
C1	Aviso Prévio Indenizado	5,52	4,17
C2	Aviso Prévio Trabalhado	0,13	0,10
C3	Férias Indenizadas	1,72	1,30
C4	Depósito Rescisão Sem Justa Causa	2,87	2,17
C5	Indenização Adicional	0,46	0,35
	TOTAL	10,70	8,09


D	GRUPO D		
D1	Reincidência de Grupo A sobre Grupo B	8,12	3,20
D2	Reincidência de Grupo A sobre Aviso Prévio Trabalhado e Reincidência do FGTS sobre Aviso Prévio Indenizado	0,46	0,35
	TOTAL	8,58	3,55

Horista = 84,44%
Mensalista = 47,48%

A + B + C + D

Manoel Messias Duarte Rodrigues
Engenheiro Civil
RNP: 0608100617 /
CREA-CE 45.163 D



		COMPOSIÇÃO DA BDI				
	OBRA:	SERVIÇO DE IMPLANTAÇÃO DE REDE DE PROTEÇÃO DO SISTEMA FOTOVOLTAICO DO ESTÁDIO MUNICIPAL ENOQUE FELIPE DA SILVA (ENOCÃO)	BDI : 18,91%			
	DESCRIÇÃO:	SERVIÇO DE IMPLANTAÇÃO DE REDE DE PROTEÇÃO DO SISTEMA FOTOVOLTAICO DO ESTÁDIO MUNICIPAL ENOQUE FELIPE DA SILVA (ENOCÃO)	FORTE	VERSÃO	HORA	MES
LOCAL:	BAIRRO GIL BASTOS - SEDE - IRAUÇUBA - CE	INSIPONIV	2023/05 - Fortaleza	113,90%	-	05/2023
CLIENTE:	PREFEITURA MUNICIPAL DE IRAUÇUBA	SEINFRA	026.1 COM DESONERAÇÃO	84,44%	47,48%	10/2023
		SNAPI	2023/10 COM DESONERAÇÃO	84,44%	47,48%	11/2023
		Composição	PRÓPRIA	0,00%	0,00%	

COD	DESCRIÇÃO	%
Despesas Indiretas		
AC	Administração central	1,50
DF	DESPESAS FINANCEIRAS	0,85
R	Riscos	0,56
TOTAL		2,91

Benefício		
S + G	GARANTIA / SEGUROS	0,30
L	Lucro	3,50
TOTAL		3,80

I Impostos		
	PIS	0,65
	COFINS	3,00
	ISS	2,00
	CPRB (4,5%, APENAS QUANDO TIVER DESONERAÇÃO INSS)	4,50
TOTAL		10,15

BDI = 18,91%


$$(1+AC+S+R+G)*(1+DF)*(1+L)/(1-I)-1$$



Manoel Márcio Ribeiro Rodrigues
 Engenheiro Civil
 RNP:0608100617
 CREA-CE 45.163 D



Localização no Estado
CEARA

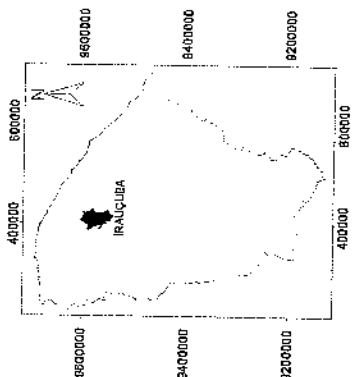


PROJETO	
DATA	
CONSTRUIDOR	







PLANTA BAIXA
VISTA
INDICADA 01/01
DEZEMBRO/2023

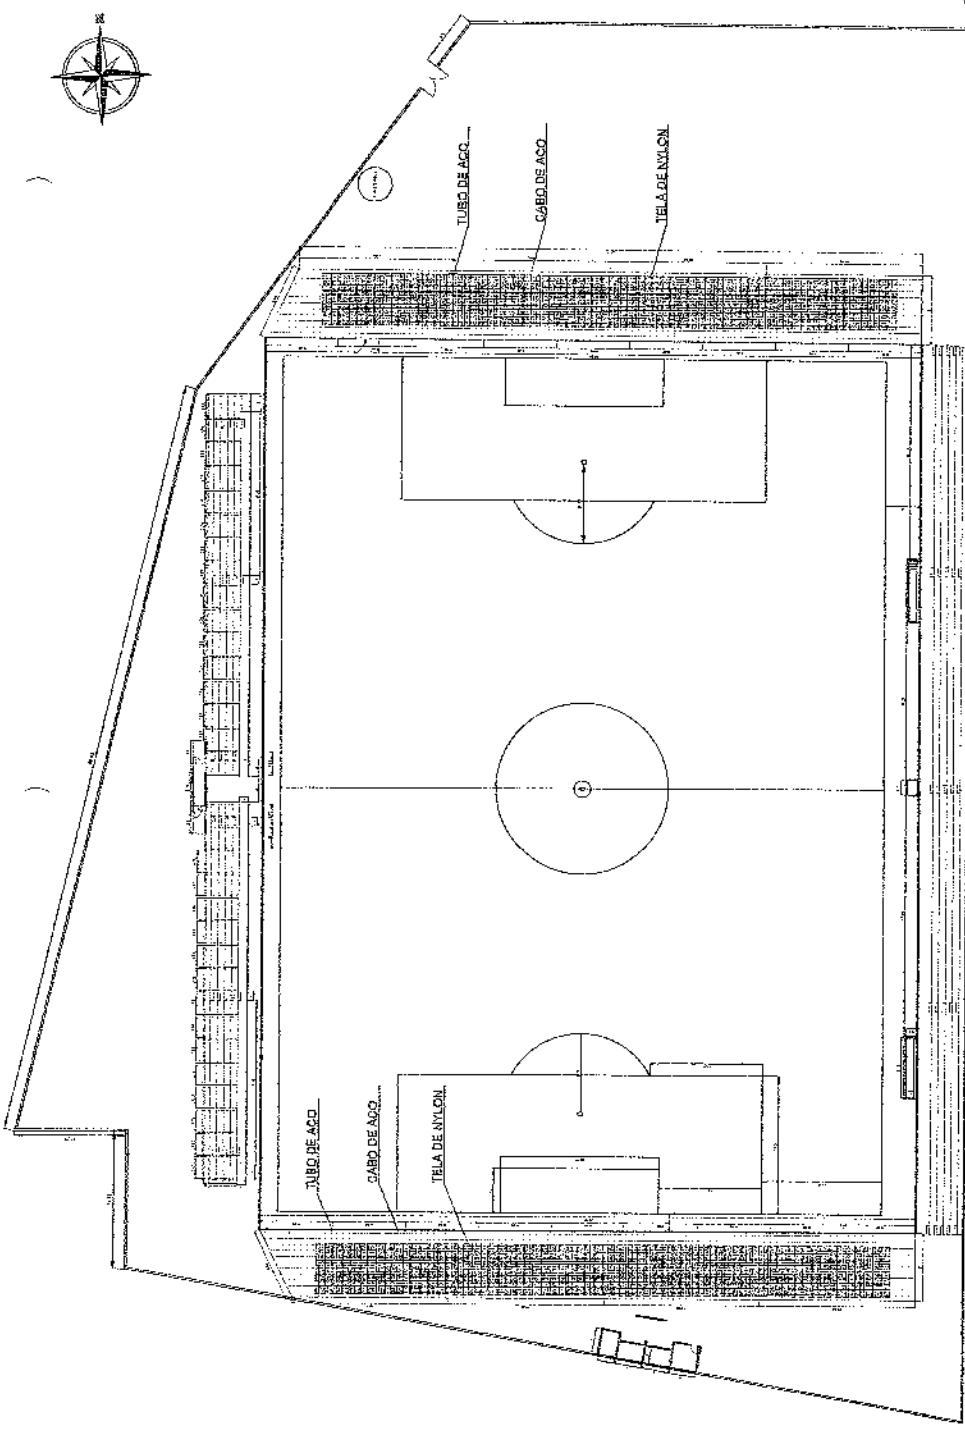

01 PLANTA BAIXA
ESCALA 1:500

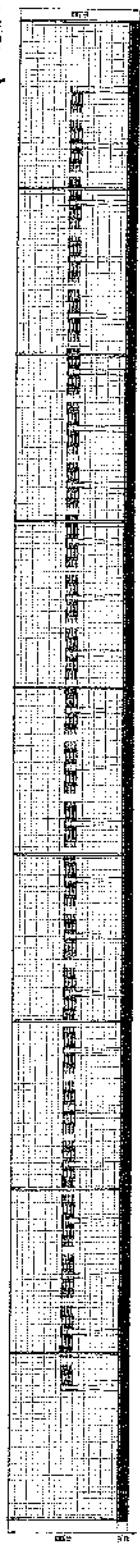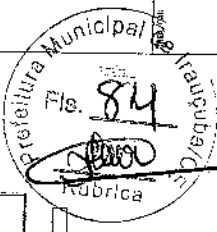

02 VISTA
ESCALA 1:100



Anotação de Responsabilidade Técnica - ART
Lei nº 6.496, de 7 de dezembro de 1977

CREA-CE

ART OBRA / SERVIÇO
Nº CE20231324688

Conselho Regional de Engenharia e Agronomia do Ceará



COMPLEMENTAR à
CE20231181750

1. Responsável Técnico

MANOEL MESSIAS RIBEIRO RODRIGUES

Título profissional: ENGENHEIRO CIVIL, TECNÓLOGO EM CONSTRUÇÃO CIVIL - EDIFICAÇÕES

RNP: 0608100617

Registro: 45163CE

Empresa contratada: PL CONSTRUÇÕES E SERVIÇOS LTDA

Registro : 0010455329-CE

2. Dados do Contrato

Contratante: PREFEITURA MUNICIPAL DE IRAUÇUBA

AVENIDA PAULO BASTOS

Complemento:

Cidade: IRAUÇUBA

Bairro: CENTRO

UF: CE

CPF/CNPJ: 07.683.188/0001-69

Nº: 1370

CEP: 62620000

Contrato: 2022.03.28.01-SEINFRA

Celebrado em: 28/03/2022

Valor: R\$ 27.121,32

Tipo de contratante: Pessoa Jurídica de Direito Público

Ação Institucional: NENHUMA - NÃO OPTANTE

3. Dados da Obra/Serviço

RUA PEDRO TEIXEIRA ROGÉRIO

Complemento:

Cidade: IRAUÇUBA

Data de Início: 29/03/2023

Finalidade: Infraestrutura

Proprietário: PREFEITURA MUNICIPAL DE IRAUÇUBA

Bairro: GIL BASTOS

UF: CE

Previsão de término: 28/03/2024

Coordenadas Geográficas: -3.747510, -39.780313

Código: Não Especificado

Nº:

CEP: 62620000

CPF/CNPJ: 07.683.188/0001-69

4. Atividade Técnica

14 - Elaboração

80 - Projeto > CONSTRUÇÃO CIVIL > EDIFICAÇÕES > DE EDIFICAÇÃO > #1.1.1.4 - EM MATERIAIS MISTOS

Quantidade

Unidade

1,00

un

35 - Elaboração de orçamento > CONSTRUÇÃO CIVIL > EDIFICAÇÕES > DE EDIFICAÇÃO > #1.1.1.4 - EM MATERIAIS MISTOS

1,00

un

18 - Fiscalização

49 - Execução de obra > CONSTRUÇÃO CIVIL > EDIFICAÇÕES > DE EDIFICAÇÃO > #1.1.1.4 - EM MATERIAIS MISTOS

Quantidade

Unidade

1,00

un

Após a conclusão das atividades técnicas o profissional deve proceder a baixa desta ART

5. Observações

FISCALIZAÇÃO E ELABORAÇÃO DE PROJETO E ORÇAMENTO DO SERVIÇO DE IMPLANTAÇÃO DE REDE DE PROTEÇÃO DO SISTEMA FOTOVOLTAICO DO ESTÁDIO MUNICIPAL ENOQUE FELIPE DA SILVA (ENOCÃO) DO MUNICÍPIO DE IRAUÇUBA-CE

6. Declarações

- Declaro que estou cumprindo as regras de acessibilidade previstas nas normas técnicas da ABNT, na legislação específica e no decreto n. 5296/2004.

7. Entidade de Classe

NENHUMA - NÃO OPTANTE

8. Assinaturas

Declaro serem verdadeiras as informações acima

Local

data

MANOEL MESSIAS RIBEIRO RODRIGUES - CPF: 003.549.873-05

PREFEITURA MUNICIPAL DE IRAUÇUBA - CNPJ: 07.683.188/0001-69

9. Informações

* A ART é válida somente quando quitada, mediante apresentação do comprovante do pagamento ou conferência no site do Crea.

10. Valor

Valor da ART: R\$ 96,82

Registrada em: 06/12/2023

Valor pago: R\$ 96,82

Nosso Número: 8216573752

A autenticidade desta ART pode ser verificada em: <https://crea-ce.sitac.com.br/publica/>, com a chave: D25yww
Impresso em: 06/12/2023 às 16:31:28 por: ip: 179.42.154.218

www.creace.org.br

faleconosco@creace.org.br

Tel: (85) 3453-5800

Fax: (85) 3453-5804



PREFEITURA MUNICIPAL DE IRAUCUBA

ANEXO II - MINUTA DO CONTRATO

**TERMO DE CONTRATO QUE ENTRE SI
CELEBRAM A SECRETARIA _____, E
_____ PARA O FIM QUE A SEGUIR SE
DECLARA.**

O **MUNICÍPIO DE IRAUCUBA**, pessoa jurídica de direito público interno, com sede na Av. Paulo Bastos, nº 1.370, Centro, inscrito no CNPJ (M.F) sob o nº 07.683.188/0001-69, através da Secretaria da _____, representada por seu Secretário _____, denominado de **CONTRATANTE**, e, do outro lado, _____ com sede em _____, à _____ - Bairro _____, inscrita no CNPJ (M.F) sob o Nº. _____, neste ato representado por _____ (Rep. Legal), (nacionalidade), (estado civil), (profissão), RG ____ e CPF _____, ao fim assinado doravante denominada de **CONTRATADA**, de acordo com o Edital de Tomada de Preços Nº. 2023.12.13.01, Processo Nº. 2023.12.13.01 em conformidade com o que preceitua a Lei Federal Nº. 8.666/93 e suas alterações posteriores, sujeitando-se os contratantes às suas normas e às cláusulas e condições a seguir ajustadas:

CLÁUSULA PRIMEIRA - DA FUNDAMENTAÇÃO LEGAL

1.1 - O presente contrato tem como fundamento a Tomada de Preços Nº. 2023.12.13.01, devidamente homologada pela autoridade competente ao fim assinado e a proposta da **CONTRATADA**, tudo parte integrante deste Termo, independentemente de transcrição.

CLÁUSULA SEGUNDA - DO OBJETO CONTRATUAL

2.1 - O presente contrato tem como objeto a **Contratação de Pessoa Jurídica para prestar os serviços de implantação de rede de proteção do sistema fotovoltaico do Estádio Municipal Enoque Felipe da Silva (Enocão) do Município de Irauçuba - CE.**

CLÁUSULA TERCEIRA - DA VINCULAÇÃO AO EDITAL E A PROPOSTA

3.1 - O cumprimento deste contrato está vinculado aos termos do Edital e seus anexos, e à proposta da **CONTRATADA**, os quais constituem parte deste instrumento, independente de sua transcrição.

CLÁUSULA QUARTA - DO PREÇO

4.1 - O valor Contratual global importa na quantia de R\$ _____ (_____).

O preço será o ofertado pela licitante declarada vencedora do certame;

4.2 A repactuação, o reajuste e a revisão dos preços contratados seguirão o disposto na Lei Federal nº 8.666/1993, observando-se, ainda, o disposto no Acórdão nº 1.827/2008 - Plenário do Tribunal de Contas da União e demais normas aplicáveis;

CLÁUSULA QUINTA - DOS REAJUSTES

5.1 - Será admitido o reajustamento dos preços, somente se ultrapassado o prazo mínimo, com as devidas e justificadas prorrogações contratuais, de 12 (doze) meses da data do início das obras, onde será adotado o Índice do Custo Nacional da Construção Civil e Obras Públicas, apurado e divulgado pela Fundação Getúlio Vargas - FGV, ou outro que venha a substituí-lo, de acordo com a conveniência da administração.



Centro Administrativo - Sede da Secretaria da Administração
Rua Walmar Braga, 507, Centro | Irauçuba-CE | CEP: 62.620-000



licitacao@iraucuba.ce.gov.br

[Handwritten signature]



PREFEITURA MUNICIPAL DE IRAUCUBA

CLÁUSULA SEXTA - DA VIGÊNCIA E PRORROGAÇÃO

6.1 - O presente contrato vigorará a partir da data de sua assinatura pelo período de 30 (trinta) dias, podendo ser prorrogado nos casos e formas previstos no § 1º do artigo 57 da Lei 8.666/93 e suas alterações posteriores, no que tange à execução financeira do empreendimento.

6.2 - No que é pertinente à execução física da obra, os serviços objeto desta licitação deverão ser executados e concluídos dentro do prazo estipulado no Cronograma Físico Financeiro constante do ANEXO I, contados a partir do recebimento da ORDEM DE SERVIÇOS, podendo ser prorrogado nos termos da Lei 8.666/93 e suas alterações.

6.3- Os pedidos de prorrogação da execução física da obra deverão se fazer acompanhar de um relatório circunstanciado e do novo cronograma físico-financeiro adaptado às novas condições propostas. Esses pedidos serão analisados e julgados pela fiscalização da Prefeitura Municipal de Irauçuba.

6.4- Os pedidos de prorrogação de prazos serão dirigidos a Secretaria de Juventude, Cultura, Esporte e Lazer até 10 (dez) dias antes da data do término do prazo contratual.

6.5- Os atrasos ocasionados por motivo de força maior ou caso fortuito, desde que notificados no prazo de 48 (quarenta e oito) horas e aceitos pela Prefeitura de Irauçuba, não serão considerados como inadimplemento contratual.

6.6 - Os prazos de início de etapas de execução tanto física quanto financeira, de conclusão e de entrega admitem prorrogação, mantidas as demais cláusulas do Contrato e assegurada a manutenção de seu equilíbrio econômico-financeiro, conforme prevê a Lei Nº. 8.666/93 e suas alterações posteriores.

6.7 - As etapas de execução física deverão ser concluídas de conformidade com o Cronograma Físico-Financeiro aprovado, somente podendo haver alterações nos casos previstos no item anterior.

CLÁUSULA SÉTIMA – DAS ALTERAÇÕES CONTRATUAIS

7.1 - A Contratada fica obrigada a aceitar, nas mesmas condições contratuais, acréscimos ou supressões no quantitativo do objeto contratual, até o limite de 50% (cinquenta por cento) do valor inicial do Contrato, conforme o disposto no § 1º, do art. 65, da Lei Nº. 8.666/93 e suas alterações posteriores.

7.2 - Qualquer alteração de projeto, acréscimo ou supressão de quantitativo, que impliquem em alteração nas condições pactuadas neste Contrato, somente poderão ser realizadas com prévia autorização da Contratante.

CLÁUSULA OITAVA – DA FORMA DE PAGAMENTO

8.1 - O pagamento do valor contratado será efetuado pela Secretaria responsável conforme Boletins de Medição, devidamente aprovados pela fiscalização das obras pela Secretaria de Juventude, Cultura, Esporte e Lazer.

8.2 - Os Boletins de Medição conterão as quantidades de serviços e deverão conter a aprovação da Secretaria de Juventude, Cultura, Esporte e Lazer, através do engenheiro responsável pela fiscalização das obras.

8.3 - As faturas correspondentes aos boletins de medição já aprovados, serão aprovadas ou rejeitadas pela autoridade competente e responsável pela obra, e tem o prazo máximo de 05 (cinco) dias úteis para ser reapresentadas.

8.4 - O pagamento da primeira parcela está condicionado, obrigatoriamente, ao cumprimento das condições previstas no Edital de Licitação e Termo Contratual.



PREFEITURA MUNICIPAL DE IRAUCUBA

8.5 - Qualquer pagamento, somente será efetuado mediante apresentação da respectiva Nota Fiscal emitida em nome da Contratante, acompanhada da Fatura correspondente em 03 (três) vias. Além disso, a partir da 2ª fatura, deverão também ser apresentadas as guias de recolhimento das contribuições devidas ao INSS e ao FGTS, cujo vencimento estabelecido em lei, tenha ocorrido no mês anterior, juntamente com declaração específica prevista nas obrigações da CONTRATADA.

8.6 - Nenhum pagamento isentará a Contratada das responsabilidades contratuais, nem implicará em aprovação definitiva dos serviços executados total ou parcialmente.

8.7 - Ocorrendo atraso no pagamento das faturas, a PMI suportará os mesmos ônus e encargos financeiros exigidos dos seus devedores, nos termos da Lei de Licitações e legislações correlatas.

8.8 - Serão descontados, em cada pagamento a ser realizado, sobre o valor da fatura, os valores decorrentes de indenizações ou de multas eventualmente registrados.

8.9 - No ato do pagamento, a contratada deverá COMPROVAR, mediante apresentação de TODAS as certidões pertinentes, a sua Regularidade Fiscal e Trabalhista, devendo estas, serem entregues na Tesouraria da Prefeitura Municipal de Iraucuba.

8.10 - O pagamento será efetuado em até 30(trinta) dias, a contar da data do recebimento definitivo pela contratante da Nota Fiscal acompanhada dos Boletins de Medições e Documentos complementares.

CLÁUSULA NONA - DAS OBRIGAÇÕES DA CONTRATANTE

9.1 - A Contratante se obriga a proporcionar à Contratada todas as condições necessárias ao pleno cumprimento das obrigações decorrentes da presente licitação, consoante estabelece a Lei Nº. 8.666/93.

9.2 - Fiscalizar e acompanhar a execução do objeto contratual.

9.3 - Comunicar à CONTRATADA toda e qualquer ocorrência relacionada com a entrega do objeto, diligenciando nos casos que exigem providências corretivas.

9.4 - Providenciar os pagamentos à CONTRATADA, à vista das Notas Fiscais/Faturas devidamente atestadas, pelo setor competente.

9.5 - Fiscalizar a execução dos serviços e realizar as medições; e

9.6 - Oferecer condições de trabalho ao CONTRATADO, nos locais dos serviços.

9.7 - Solicitar, sempre que necessário, informações referentes à obra/serviços ora objeto do presente instrumento, perante a CONTRATADA;

9.8 - Recusar os serviços que não atendam às especificações previstas no edital e na proposta vencedora do certame.

9.9 - Aplicar as penalidades previstas no Edital e no presente instrumento, na hipótese de a CONTRATADA não cumprir o Contrato, mantidas as situações normais de disponibilidade e volume dos serviços, arcando a referida empresa com quaisquer prejuízos que tal ato acarretar ao Município;

CLÁUSULA DÉCIMA - DAS OBRIGAÇÕES DA CONTRATADA

10.1 - Executar os serviços de acordo com as especificações contidas no Edital de licitação, no termo contratual e na proposta vencedora do Certame;

10.2 - Executar os serviços nos prazos definidos no Edital e termo de contrato;

10.3 - Assumir o ônus pelos custos diretos e indiretos que incidam sobre a realização dos serviços, como locação de equipamentos, instalação e transporte de equipamentos; estadia e refeições de funcionários; impostos e taxas; encargos previdenciários e trabalhistas; e outros que incidam sobre a realização dos serviços;



[Handwritten signature]



PREFEITURA MUNICIPAL DE IRAUCUBA

- 10.4 - Assumir todo o ônus por danos gerados à CONTRATANTE e/ou a terceiros, provocados por ineficiência ou irregularidade cometida por seus empregados ou prepostos envolvidos na execução do contrato;
- 10.5 - Afastar ou substituir qualquer funcionário que comprovadamente, e por recomendação da CONTRATANTE, venha causar embaraços à boa execução dos serviços;
- 10.6 - Comunicar por escrito à CONTRATANTE, a ocorrência de qualquer fato ou condição que venha afetar os prazos de execução dos serviços;
- 10.7 - Permitir o livre acesso da CONTRATANTE, através da SECRETARIA DE JUVENTUDE, CULTURA, ESPORTE E LAZER, para realizar o acompanhamento dos serviços e as medições; e
- 10.8 - Fornecer os equipamentos de proteção individual aos seus funcionários, bem como dos subcontratados e zelar pela segurança da comunidade;
- 10.9 - Observar normas legais municipais, quanto a trânsito de veículos e meio ambiente;
- 10.10 - Manter, durante toda a execução do contrato, em compatibilidade com as obrigações assumidas, todas as condições de habilitação e qualificação exigidas na Lei de Licitações;
- 10.11 - Providenciar a imediata correção das deficiências e/ou irregularidades apontadas pela CONTRATANTE;
- 10.12 - Aceitar nas mesmas condições contratuais os acréscimos e supressões até 25% (vinte e cinco por cento) do valor inicial atualizado do contrato.
- 10.13 - Assumir inteira responsabilidade com todas as despesas diretas e indiretas com as pessoas envolvidas na execução do objeto contratual, que não terão nenhum vínculo empregatício com a Contratante.
- 10.14 - Registrar o Contrato no CREA e apresentar o comprovante de pagamento da "Anotação de Responsabilidade Técnica", antes da emissão da primeira fatura.
- 10.15 - Manter canteiro de obras / serviços com instalações compatíveis, inclusive escritórios para seus representantes, bem como para a Fiscalização, com a observância da legislação pertinente.
- 10.16 - Fornecer e colocar no local das obras / serviços placa de divulgação e identificação da mesma, e placa de inauguração, quando for o caso, as quais serão confeccionadas de acordo com as informações a ser fornecidas pela Contratante.
- 10.17 - Planejar as obras / serviços de forma a não interferir no andamento normal das atividades desenvolvidas no local e em seu entorno.
- 10.18 - Providenciar, às suas expensas, cópias dos elementos que venham a ser necessários, não só para a Licitação e assinatura do Contrato, como também para execução das obras / serviços.
- 10.19 - Matricular os serviços no INSS e entregar à Contratante as guias de recolhimento das contribuições devidas ao INSS e ao FGTS, nos termos da legislação específica em vigor. As referidas guias serão acompanhadas de declaração elaborada em papel timbrado da Contratada, carimbada e assinada por pessoa legalmente habilitada para tal fim, atestando, sob as penas da lei, que as mesmas correspondem fielmente ao total da mão-de-obra empregada nos serviços contratados.
- 10.20 - Não permitir, em nenhuma hipótese, a instalação de barracas ou quitandas na periferia do canteiro da obra, sendo de sua inteira responsabilidade a adoção de todas as medidas e providências visando impedi-las.
- 10.21 - Manter no local das obras / serviços um "Diário de Ocorrências", no qual serão feitas anotações diárias referentes ao andamento dos serviços, qualidade dos materiais, mão-de-obra, etc., como também reclamações, advertências e principalmente problemas de ordem técnica que requeiram solução, por uma das partes. Este Diário, devidamente rubricado pela



[Handwritten signature]



PREFEITURA MUNICIPAL DE IRAUCUBA

Fiscalização e pela Contratada, em todas as vias, ficará em poder da Contratante após a conclusão das obras / serviços.

10.22 - Arcar, sem ônus para o contratante, com todas as despesas decorrentes de eventuais trabalhos noturnos e em domingos e feriados, inclusive as de iluminação.

10.23 - Não transferir no todo ou em parte, serviços ou obras objeto do Contrato, ressalvadas as sub-contratações de serviços especializados, as quais serão previamente submetidas à Contratante para autorização.

10.23.1 - Em sendo autorizada a sub-contratação, utilizar somente empresas que possuam reputação ilibada, e reúnam, comprovada por via documental, todas as condições de habilitação previstas no presente edital de licitação.

10.24 - Manter permanentemente no local das obras / serviços, equipe técnica suficiente, composta pelos profissionais habilitados e de capacidade comprovada indicados na relação da equipe mínima, que assuma perante a Fiscalização, a responsabilidade técnica dos mesmos até a sua entrega definitiva, inclusive com poderes para deliberar sobre qualquer determinação de emergência que se torne necessária.

10.25 - Manter no local das obras / serviços, além da equipe técnica retro mencionada, auxiliares necessários ao perfeito controle de medidas e padrões, assim como promover às suas expensas e a critério da Fiscalização, o controle tecnológico dos materiais a serem empregados nos serviços.

10.26 - Executar, às suas expensas, as ligações definitivas das instalações às redes públicas.

10.27 - Retirar todo o entulho decorrente da execução das obras / serviços, deixando o local totalmente limpo.

CLÁUSULA DECIMA PRIMEIRA – DA DOTAÇÃO ORÇAMENTÁRIA

11.1 - As despesas decorrentes do contrato a ser celebrado com o vencedor, serão consignadas na seguinte dotação orçamentária:

UNIDADE GESTORA	DOTAÇÃO ORÇAMENTÁRIA	FONTE DE RECURSO	ELEMENTO DE DESPESA/ SUBELEMENTO
Juventude, Cultura, Esporte e Lazer	2601 27 812 0009 2.086	Próprio (Fonte 1500000000)	3.3.90.39.00/ 3.3.90.39.16

CLÁUSULA DECIMA SEGUNDA – DAS SANÇÕES ADMINISTRATIVAS

12.1 – O atraso injustificado na execução dos serviços ou o descumprimento das obrigações estabelecidas no contrato sujeitará a licitante vencedora à multa de 0,5% (zero vírgula cinco por cento) por dia e por ocorrência, até o máximo de 10% (dez por cento) sobre o valor total do contrato, recolhida no prazo máximo de 15 (quinze) dias corridos, uma vez comunicada oficialmente.

12.2 - Pela inexecução total ou parcial do objeto desta Concorrência, o Tribunal de Contas da União poderá, garantida a prévia defesa, aplicar à licitante vencedora as seguintes sanções:

12.2.1 - advertência;

12.2.2 - multa de 10% (dez por cento) sobre o valor total contratado, no caso de inexecução do contrato, recolhida no prazo máximo de 15 (quinze) dias corridos, contado da comunicação oficial;





PREFEITURA MUNICIPAL DE IRAUCUBA

- 12.2.3 - suspensão temporária de participar em licitação e impedimento de contratar com a Administração do Tribunal de Contas da União, pelo prazo de até 2 (dois) anos;
- 12.2.4 - declaração de inidoneidade para licitar ou contratar com a Administração Pública enquanto perdurarem os motivos determinantes da punição ou até que seja promovida a reabilitação perante a própria autoridade que aplicou a penalidade, que será concedida sempre que a licitante ressarcir a Administração do Tribunal de Contas da União pelos prejuízos resultantes e após decorrido o prazo da sanção aplicada com base no subitem anterior.
- 12.2.5 - Pelos motivos que se seguem, principalmente, a licitante vencedora estará sujeita às penalidades tratadas na Condição anterior:
- 12.2.5.1 – pela recusa injustificada em assinar o Contrato, exceto aos licitantes convocados nos termos do art. 64, parágrafo 2º da Lei Federal nº 8.666/93 e alterações posteriores.
- 12.2.5.2 – pelo atraso no início da execução da obra, em relação aos prazos propostos e aceitos;
- 12.2.5.3 – pelo não cumprimento dos prazos estabelecidos no Cronograma Físico-Financeiro;
- 12.2.5.4 - pela recusa em substituir qualquer material defeituoso empregado na execução da obra, que vier a ser rejeitado, caracterizada se a substituição não ocorrer no prazo máximo de 5 (cinco) dias, ou no prazo para tanto estabelecido pela fiscalização, contado da data da rejeição; e
- 12.2.5.5 - pela recusa em refazer qualquer serviço que vier a ser rejeitado, caracterizada se a medida não se efetivar no prazo máximo de 5 (cinco) dias, ou no prazo para tanto estabelecido pela fiscalização, contado da data de rejeição.
- 12.2.6 - Além das penalidades citadas, a licitante vencedora ficará sujeita, ainda, ao cancelamento de sua inscrição no Cadastro de Fornecedores do Tribunal de Contas da União e, no que couber, às demais penalidades referidas no Capítulo IV da Lei n.º 8.666/93.
- 12.2.7 - Comprovado o impedimento ou reconhecida a força maior, devidamente justificados e aceitos pela CONTRATANTE, em relação a um dos eventos arrolados, a licitante vencedora ficará isenta das penalidades mencionadas.
- 12.2.8 - As sanções de advertência, suspensão temporária de participar em licitação e impedimento de contratar com a Administração do Tribunal de Contas da União, e declaração de inidoneidade para licitar ou contratar com a Administração Pública poderão ser aplicadas à licitante vencedora juntamente com as de multa, descontando-a dos pagamentos a serem efetuados.

CLÁUSULA DECIMA TERCEIRA – DA RESCISÃO CONTRATUAL

13.1 - A rescisão contratual poderá ser:

13.2 – Determinada por ato unilateral e escrito da CONTRATANTE, nos casos enumerados nos incisos I a XII e XVII do art. 78 da Lei Federal nº 8.666/93;

13.3 – Amigável, por acordo entre as partes, mediante autorização escrita e fundamentada da autoridade competente, reduzida a termo no processo licitatório, desde que haja conveniência da Administração;

13.4 – Em caso de rescisão prevista nos incisos XII a XVII do art. 79 da Lei nº 8.666/93, sem que haja culpa do CONTRATADO, será esta ressarcida dos prejuízos regulamentares comprovados, quando os houver sofrido;

13.5 – A rescisão contratual de que trata o inciso I do art. 79 acarreta as consequências previstas no art. 80, incisos I a IV, ambos da Lei nº 8.666/93.



Centro Administrativo – Sede da Secretaria da Administração
Rua Walmar Braga, 507, Centro | Iraucuba-CE | CEP: 62.620-000



licitacao@iraucuba.ce.gov.br



PREFEITURA MUNICIPAL DE IRAUCUBA

CLÁUSULA DECIMA QUARTA – DOS RECURSOS ADMINISTRATIVOS

14.1 - Os recursos cabíveis serão processados de acordo com o que estabelece o art. 109 da Lei Nº. 8666/93 e suas alterações.

14.2 - Os recursos deverão ser interpostos mediante petição devidamente arrazoada e subscrita pelo representante legal da recorrente dirigida à Prefeitura Municipal.

14.3 - Os recursos serão protocolados na Prefeitura Municipal de Iraucuba e encaminhados à Comissão de Licitação.

14.4 - As empresas poderão submeter eletronicamente seus termos de recurso, mantendo os moldes anotados ao item 16.2, devidamente assinado em formato pdf, cujo requerimento deverá ser encaminhado nos prazos definidos pela lei para o email: licitacao@iraucuba.ce.gov.br, cujas respostas serão encaminhadas preferencialmente por email e publicizadas ao Portal de Licitações do Tribunal de Contas do Estado do Ceará e afixação no quadro de avisos da Prefeitura Municipal, no item 16 - dos recursos.

CLAUSULA DÉCIMA QUINTA - DO RECEBIMENTO E FISCALIZAÇÃO DAS OBRAS

15.1 - Facilitar a ação da Fiscalização na inspeção das obras / serviços, em qualquer dia ou hora, prestando todas as informações e esclarecimentos solicitados, inclusive de ordem administrativa, bem como os documentos comprobatórios previstos neste Edital.

15.2 - A CONTRATADA é OBRIGADA a Reparar, corrigir, remover, reconstruir ou substituir, total ou parcialmente, às suas expensas, obras / serviços objeto do Contrato em que se verifiquem vícios, defeitos ou incorreções, resultantes de execução irregular, do emprego de materiais ou equipamentos inadequados ou não correspondentes às especificações.

15.3 - A CONTRATADA deverá entregar à Contratante, quando da emissão do termo de Recebimento Provisório das obras / serviços e vinculado ao pagamento da última parcela, as ocorrências correspondentes, registrando todas as alterações e complementações efetuadas no seu Projeto Executivo no decorrer do prazo contratual, observando, obrigatoriamente, as normas de desenho da Contratante.

15.4 - No prazo máximo de até 30 (trinta) dias improrrogáveis contados da emissão do TERMO DE RECEBIMENTO PROVISÓRIO DA OBRA a SECRETARIA DE JUVENTUDE, CULTURA, ESPORTE E LAZER deverá emitir o parecer de conclusão DEFINITIVO da obra, que será reduzido a termo e terá efeito de aceitação total e plena dos serviços prestados pela CONTRATADA.

CLÁUSULA DÉCIMA SEXTA - DA FISCALIZAÇÃO DOS SERVIÇOS

16.1 - Em atenção ao artigo 67 da Lei Federal Nº. 8.666/93, a execução do presente termo de contrato será fiscalizado pela Secretaria de Infraestrutura, por meio de servidor devidamente designado para tal fim, ao qual manterá anotações e ressalvas acerca da correção ou incorreção da execução dos serviços, determinando o que for necessário à regularização das faltas ou defeitos observados, ao qual compete ainda:

I - Receber provisória e definitivamente o objeto do Contrato, a partir do qual poderá ser realizado o pagamento de que trata a cláusula oitava, ou rejeitá-lo, se executado em desacordo com este Contrato;

II - Ser ouvido nas hipóteses de alteração ou rescisão contratual, apresentando, se for o caso, as justificativas para a tomada dessas providências pela autoridade responsável.



PREFEITURA MUNICIPAL DE IRAUCUBA

CLÁUSULA DECIMA SÉTIMA – DO FORO

17.1 - Fica eleito o foro da Comarca de Irauçuba, Estado do Ceará, para dirimir toda e qualquer controvérsia oriunda do presente contrato, que não possa ser resolvida pela via administrativa, renunciando-se, desde já, a qualquer outro, por mais privilegiado que seja. E, por estarem acertadas as partes firmam o presente instrumento contratual em 02 (duas) vias para que possa produzir os efeitos legais.

Irauçuba/CE, ___ de _____ de 2023.

CONTRATANTE

CONTRATADA

Testemunhas:

01. Nome: _____
C.P.F.: _____

02. Nome: _____
C.P.F.: _____



PREFEITURA MUNICIPAL DE IRAUCUBA

ANEXO III - DECLARAÇÃO DE FATOS SUPERVENIENTES

TOMADA DE PREÇOS Nº. 2023.12.13.01

A empresa _____, inscrita no CNPJ Nº. _____, com sede _____, declara, sob as penas da Lei, que até a presente data inexistem fatos impeditivos para sua habilitação no presente Processo Licitatório, ciente da obrigatoriedade de declarar ocorrências posteriores.

_____, _____ de _____ de 2023.

(ASSINATURA, NOME E NÚMERO DA IDENTIDADE DO DECLARANTE)





PREFEITURA MUNICIPAL DE IRAUCUBA

ANEXO IV - DECLARAÇÃO NOS TERMOS DO INCISO XXXIII DO ARTIGO 7º DA CF

TOMADA DE PREÇOS Nº. 2023.12.13.01

A empresa _____, CNPJ Nº. _____, com sede _____ declara, em atendimento ao previsto no edital do Tomada de Preços Nº. 2023.12.13.01 que não possui em seu quadro de pessoal empregado menor de 18 (dezoito) anos em trabalho noturno, perigoso ou insalubre e de 16 (dezesseis) anos em qualquer trabalho.

_____ de _____ de 2023.

(ASSINATURA, NOME E NÚMERO DA IDENTIDADE DO DECLARANTE)

OBS.: Se a empresa possuir menor de 16 (dezesseis) anos, na condição de aprendiz, desde que maior de 14 (quatorze) anos, deverá declarar essa condição.



Centro Administrativo - Sede da Secretaria da Administração
Rua Walmar Braga, 507, Centro | Irauçuba-CE | CEP: 62.620-000



licitacao@iraucuba.ce.gov.br



PREFEITURA MUNICIPAL DE IRAUCUBA

ANEXO V - MODELO DA PROPOSTA DE PREÇOS (CARTA-CAPA)

A
PREFEITURA MUNICIPAL DE IRAUCUBA
REF. TOMADA DE PREÇOS Nº. 2023.12.13.01

OBJETO: Contratação de Pessoa Jurídica para prestar os serviços de implantação de rede de proteção do sistema fotovoltaico do Estádio Municipal Enoque Felipe da Silva (Enocão) do Município de Irauçuba - CE.

	ESPECIFICAÇÃO DOS SERVIÇOS	PRAZO DE EXECUÇÃO	VALOR GLOBAL
OBRA	Contratação de Pessoa Jurídica para prestar os serviços de implantação de rede de proteção do sistema fotovoltaico do Estádio Municipal Enoque Felipe da Silva (Enocão) do Município de Irauçuba - CE.	30 DIAS	

Declaro que nos preços propostos encontram-se incluídos todos os tributos, encargos sociais, taxas e quaisquer outros ônus que por ventura possam recair sobre o serviço objeto da presente licitação.

Proponente:

Endereço:

CNPJ:

Validade da Proposta: 60 (sessenta) dias.

Prazo de Execução dos Serviços: Conforme Cronograma.

Cidade (UF), ____ de ____ de 2023.

Assinatura

OBS: A presente CAPA DE CARTA PROPOSTA é uma sugestão de CAPA, e deverá, obrigatoriamente, vir acompanhada de orçamento detalhado dos serviços, com cronograma físico - financeiro e demais informações desenhadas no escopo do Edital de Licitação TOMADA DE PREÇOS Nº. 2023.12.13.01.

PREFEITURA MUNICIPAL DE IRAUCUBA

ANEXO VI - MODELO DE DECLARAÇÃO PARA MICROEMPRESA E EMPRESA DE PEQUENO PORTE

A
PREFEITURA MUNICIPAL DE IRAUCUBA
COMISSÃO CENTRAL DE LICITAÇÃO
TOMADA DE PREÇOS Nº. 2023.12.13.01

(NOME/RAZÃO SOCIAL) _____, inscrita no CNPJ Nº. _____, por intermédio de seu representante legal o (a) Sr (a) _____, portador (a) da Carteira de Identidade nº _____ e do CPF nº _____, DECLARA, para fins do disposto no Edital de TOMADA DE PREÇOS Nº **2023.12.13.01**, sob as sanções administrativas cabíveis e sob as penas da lei, ser microempresa - ME (ou ser empresa de pequeno porte - EPP) nos termos da legislação vigente, não possuindo nenhum dos impedimentos previstos no § 4º do artigo 3º da Lei Complementar Nº. 123/2006.

_____ de _____ de 2023.

(representante legal)



PREFEITURA MUNICIPAL DE IRAUCUBA

ANEXO VII - MODELO DE DECLARAÇÃO DE VISITA

A
PREFEITURA MUNICIPAL DE IRAUCUBA
COMISSÃO CENTRAL DE LICITAÇÃO
TOMADA DE PREÇO Nº. 2023.12.13.01

....., inscrita no CNPJ nº, por intermédio de seu representante legal o(a) Sr(a), portador(a) da Carteira de Identidade nº..... e do CPF nº e engenheiro responsável, Sr(a), portador(a) da Carteira de Identidade nº..... e do CREA nº DECLARAM, que conhecem o local da obra e que seu projeto e especificação são compatíveis com o mesmo local, nada tendo a discordar, assumindo a responsabilidade pela execução de acréscimos ou observância de decréscimos, com as consequências econômicas decorrentes na hipótese de divergências não contestadas oportunamente.

.....
(local e data)

.....
(carimbo e assinatura do representante legal)

.....
(carimbo e assinatura do engenheiro responsável)

PREFEITURA MUNICIPAL DE IRAUCUBA

ANEXO VIII - MODELO DE DECLARAÇÃO

A
PREFEITURA MUNICIPAL DE IRAUCUBA
COMISSÃO CENTRAL DE LICITAÇÃO
TOMADA DE PREÇOS Nº. 2023.12.13.01

....., inscrita no CNPJ nº, por intermédio de seu representante legal o(a) Sr(a), portador(a) da Carteira de Identidade nº..... e do CPF nº e engenheiro responsável, Sr(a), portador(a) da Carteira de Identidade nº..... e do CREA nº DECLARA a efetiva disponibilização dos equipamentos, máquinas e veículos necessários à execução dos serviços, objeto do presente contrato caso a empresa seja vencedora do certame, conforme estabelece o § 6º do art. 30 da Lei nº 8.666/93. DECLARA ainda que a composição de custos elaborada leva em consideração todos os equipamentos necessários à realização dos serviços conforme o projetado.

.....
(local e data)

.....
(carimbo e assinatura do representante legal)

.....
(carimbo e assinatura do engenheiro responsável)